




SITUACIJA R 1:100


K.O. UMKA


K.P. 168/5


investitor "OTO TOP GROUP" d.o.o.

legenda

-  stambeni deo objekta
-  poslovni deo objekta
-  garaža

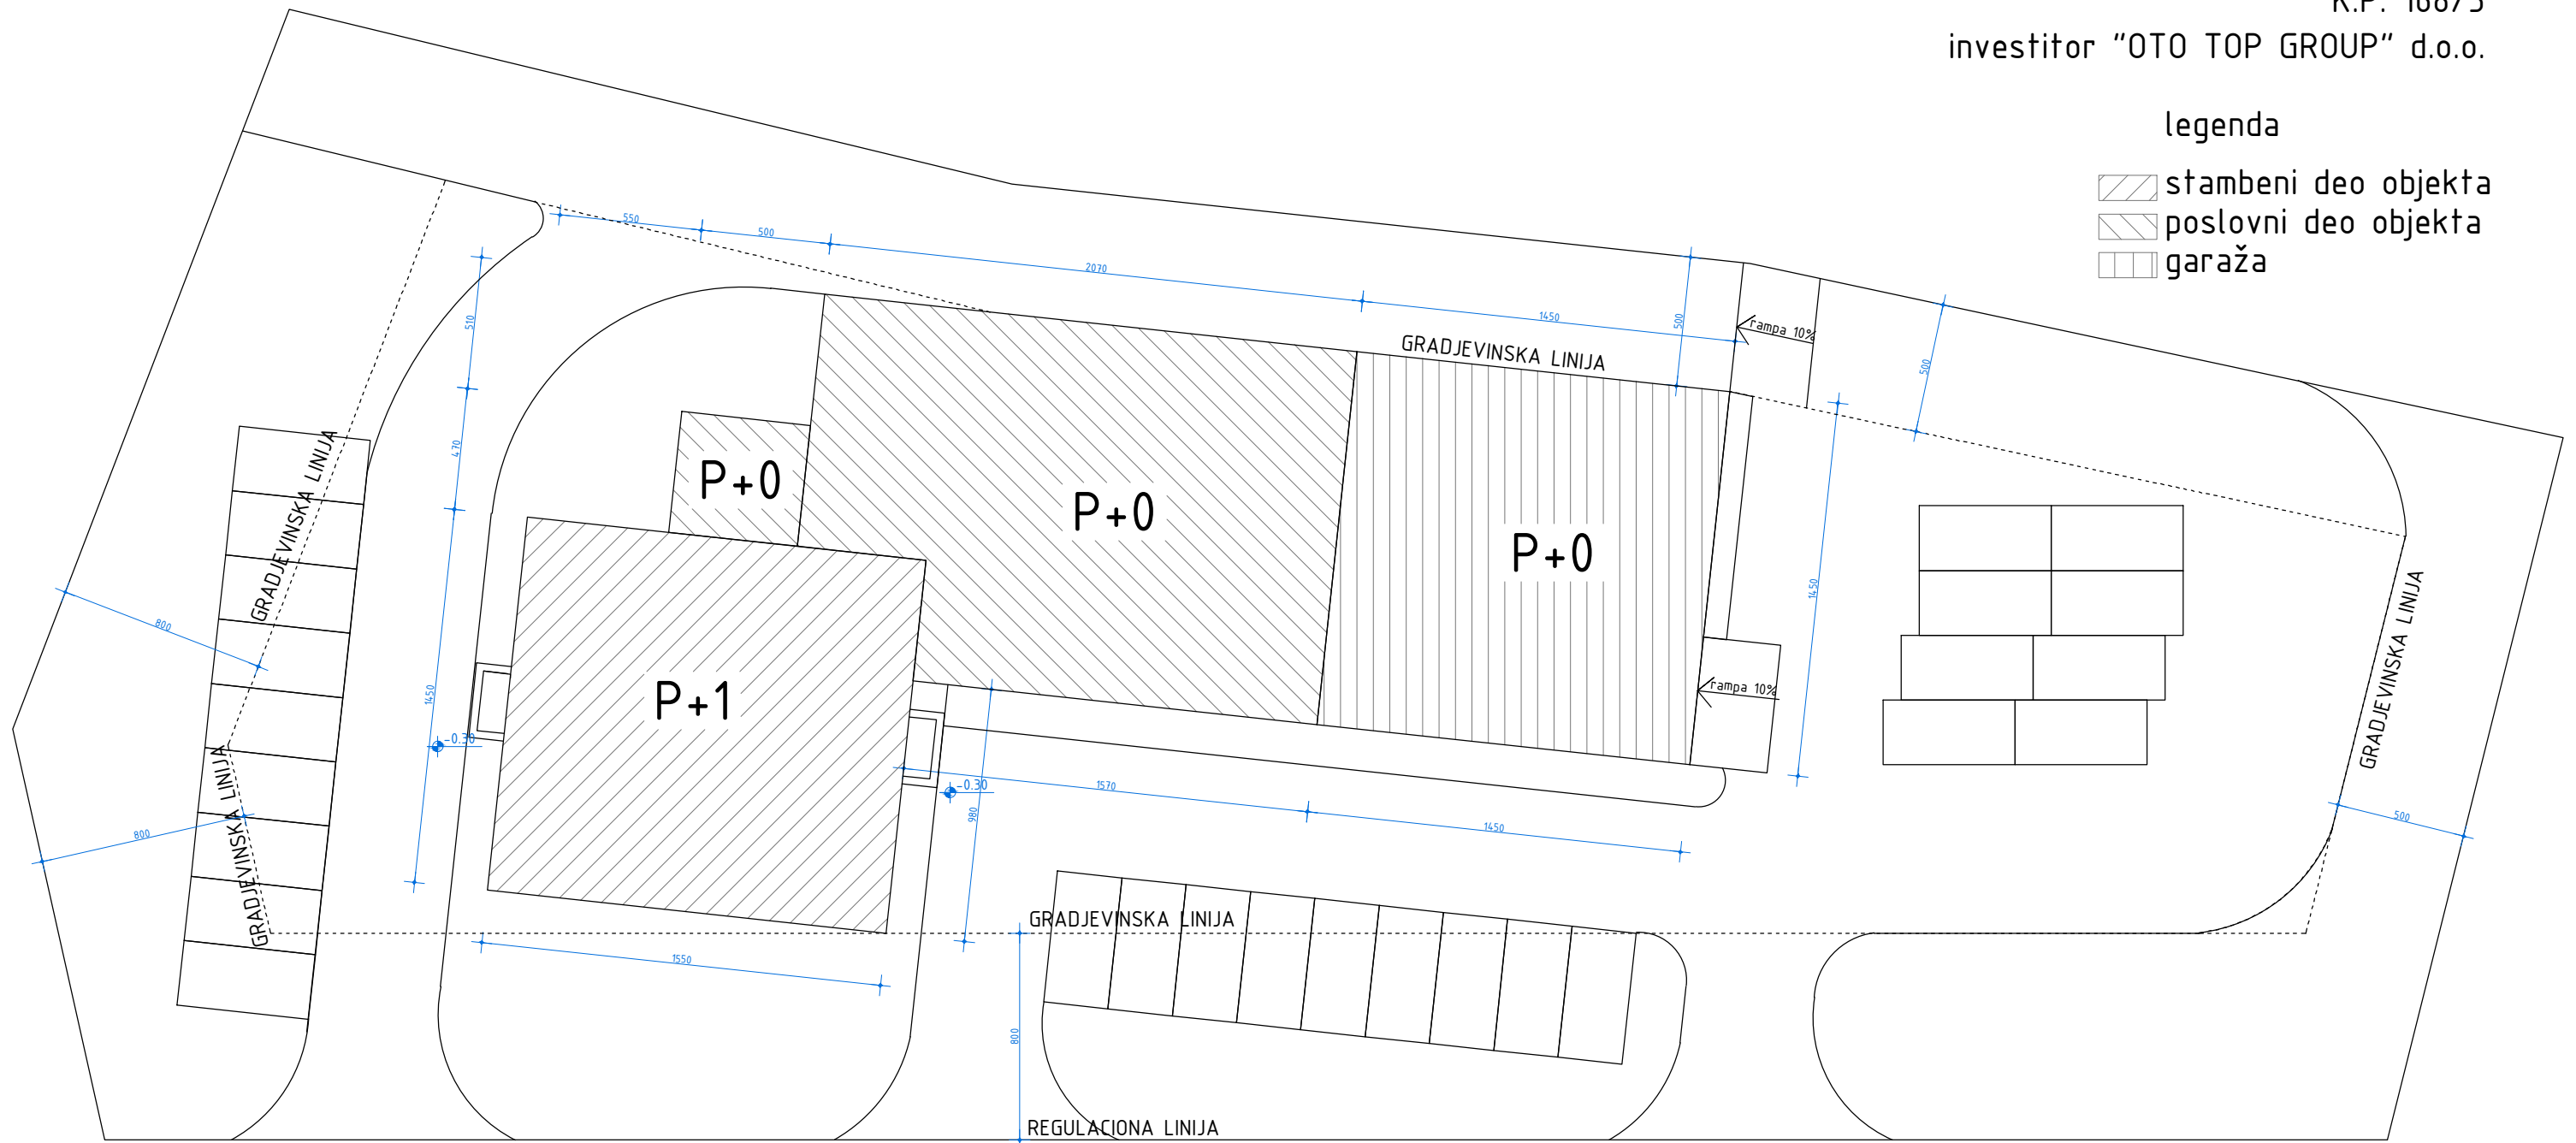

 ПРЕДУЗЕЋЕ ЗА ПРОЈЕКТОВАЊЕ И ИНЖЕЊЕРИНГ "НОВИ ПЛАН" Д.О.О. Београд, Ратка Митровића 79 тел/факс 011/23-95-005 biro@noviplan.rs	broj projekta	04/08
	odgovorni projektant	arh. Dragan Jovanović
projektant	arh. Dragan Jovanović	
investitor	"OTO TOP GROUP" d.o.o.	
objekat	stambeno-poslovni objekat	
mesto	Beograd, Ćukarica, Umka	
plan	glavni projekat - arhitektonski deo	
list	SITUACIJA	

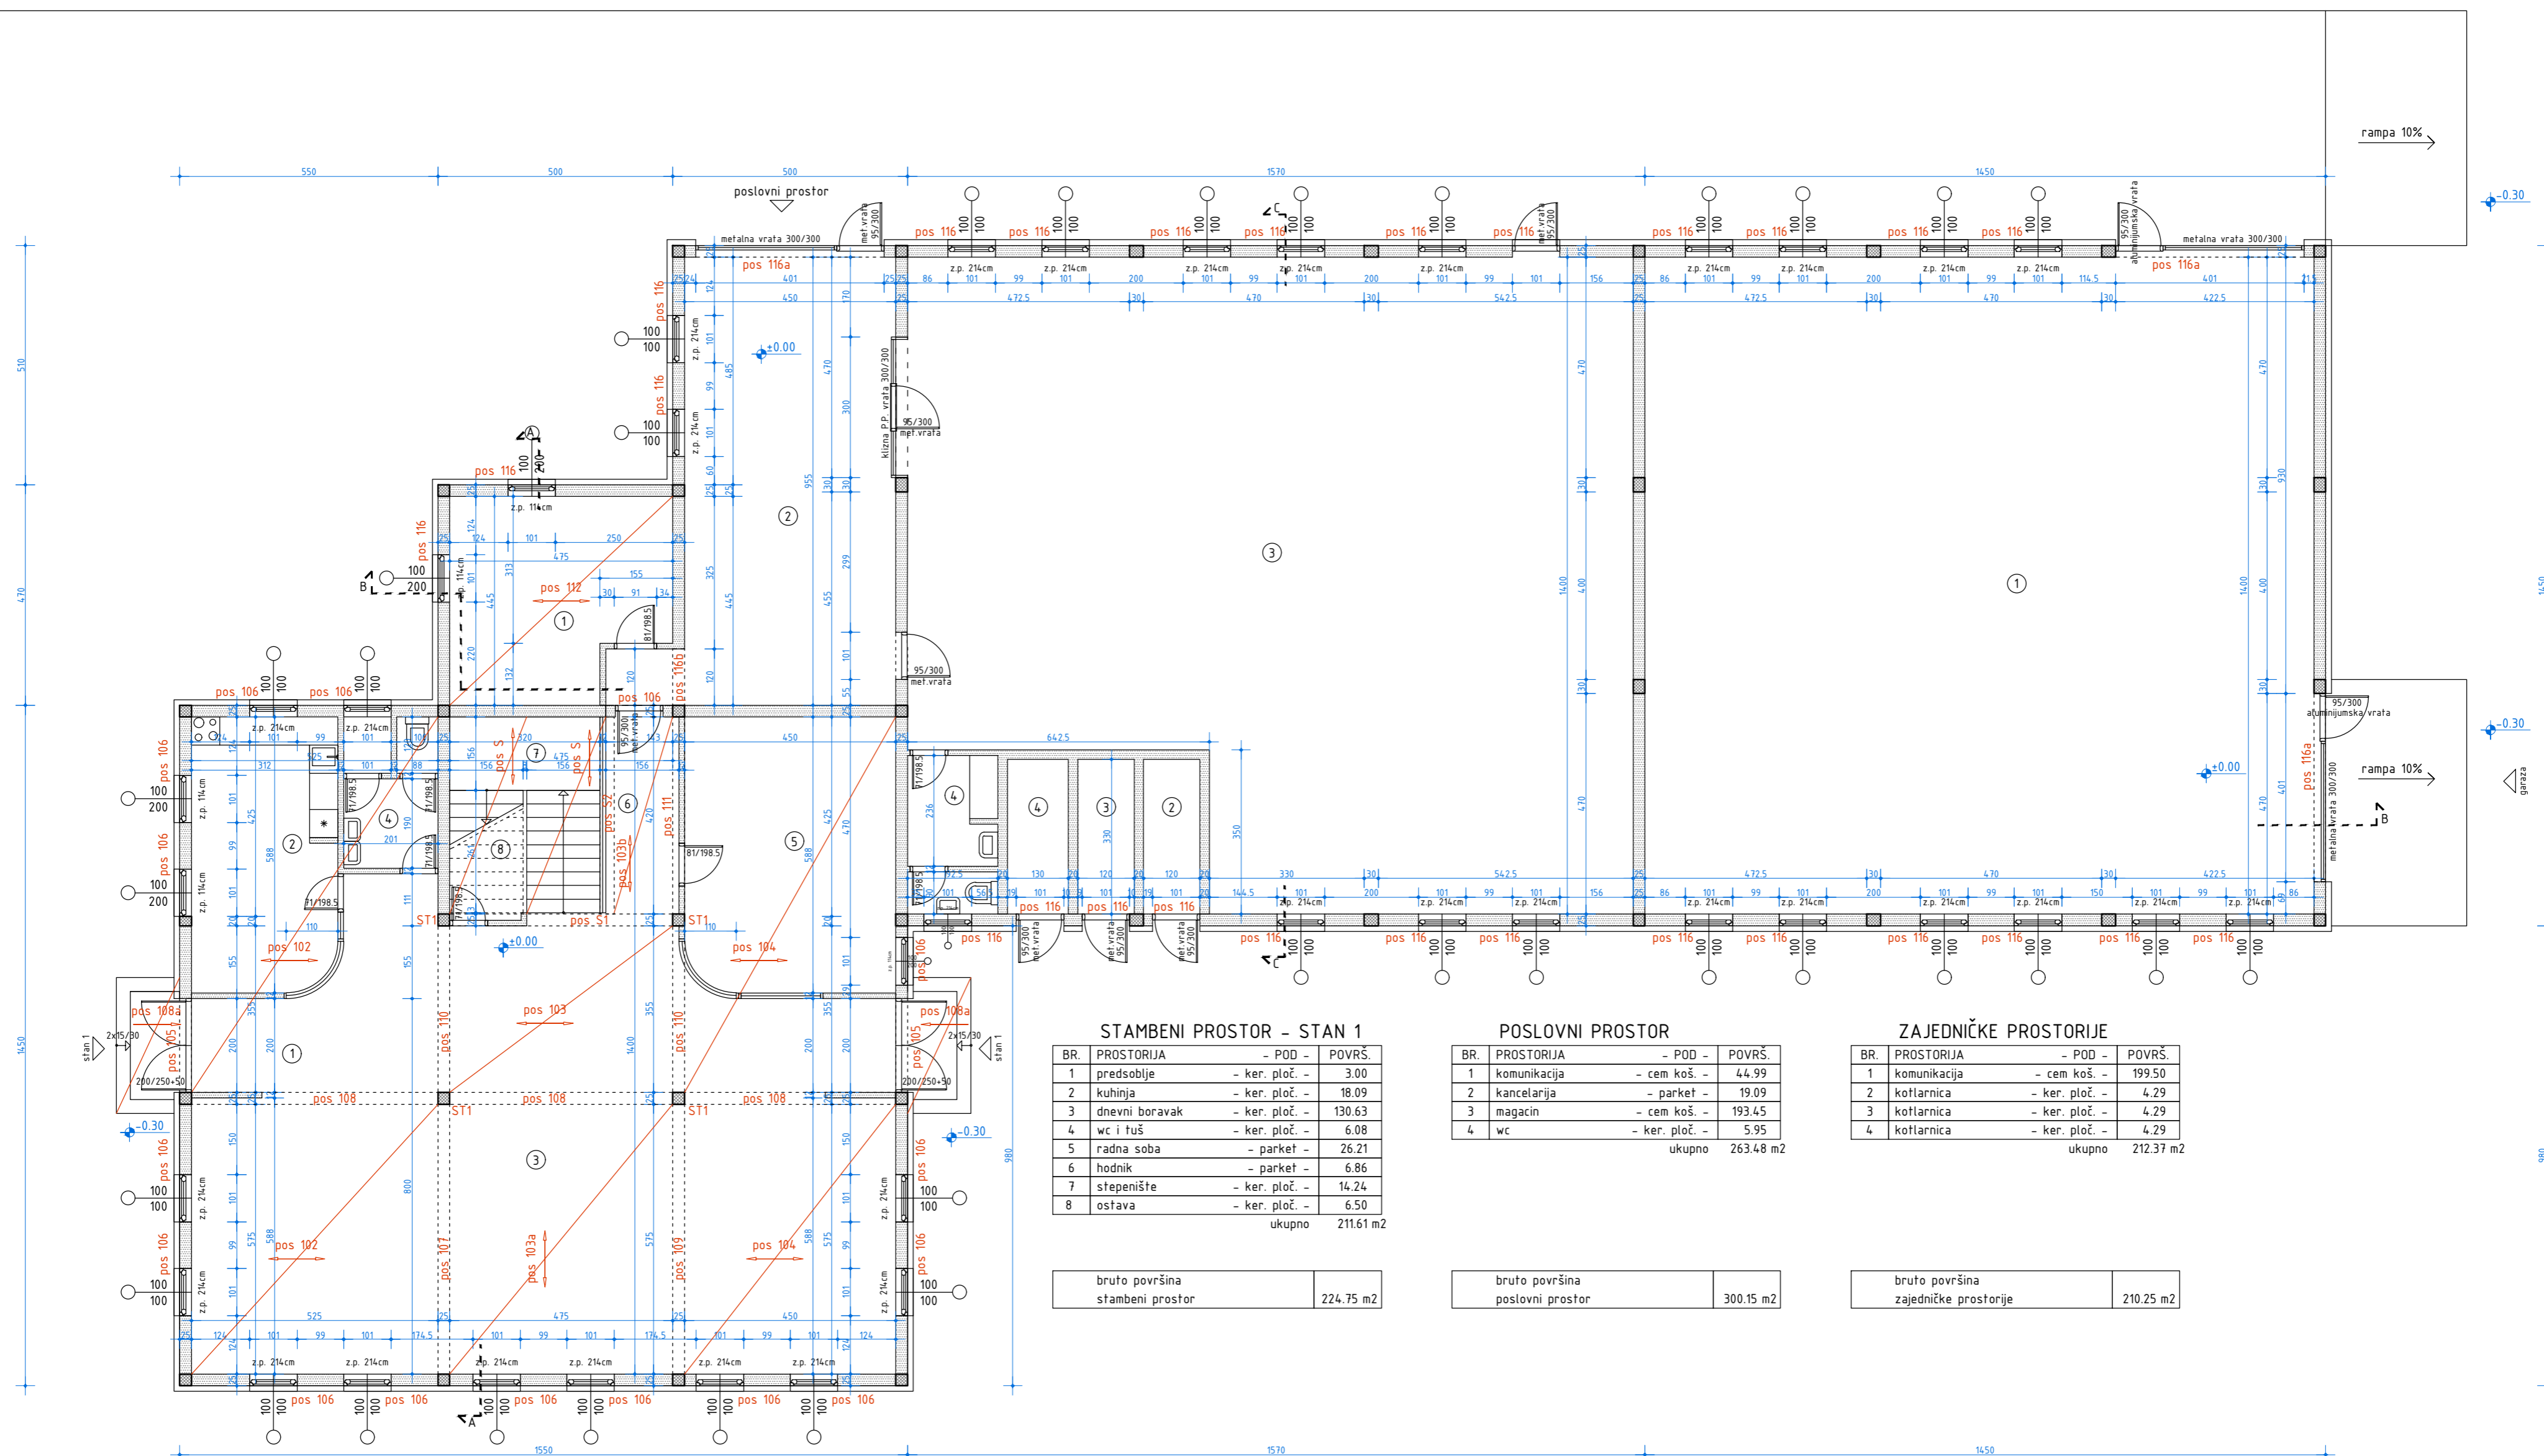

STAMBENI PROSTOR - STAN 1

BR.	PROSTORIJA	- POD -	POVRŠ.
1	predsoblje	- ker. ploč.	3.00
2	kuhinja	- ker. ploč.	18.09
3	dnevni boravak	- ker. ploč.	130.63
4	wc i tuš	- ker. ploč.	6.08
5	radna soba	- parket	26.21
6	hodnik	- parket	6.86
7	stepenište	- ker. ploč.	14.24
8	ostava	- ker. ploč.	6.50
			ukupno 211.61 m ²

bruto površina stambeni prostor	224.75 m ²
---------------------------------	-----------------------

POSLOVNI PROSTOR


BR.	PROSTORIJA	- POD -	POVRŠ.
1	komunikacija	- cem koš.	44.99
2	kancelarija	- parket	19.09
3	magacin	- cem koš.	193.45
4	wc	- ker. ploč.	5.95
			ukupno 263.48 m ²

bruto površina poslovni prostor	300.15 m ²
---------------------------------	-----------------------

ZAJEDNIČKE PROSTORIJE


BR.	PROSTORIJA	- POD -	POVRŠ.
1	komunikacija	- cem koš.	199.50
2	kotlarnica	- ker. ploč.	4.29
3	magacin	- ker. ploč.	4.29
4	kotlarnica	- ker. ploč.	4.29
			ukupno 212.37 m ²

bruto površina zajedničke prostorije	210.25 m ²
--------------------------------------	-----------------------



broj projekta	04/08
odgovorni projektant	arh. Dragan Jovanović
projektant	arh. Dragan Jovanović
investitor	"OTO TOP GROUP" d.o.o.
objekat	stambeno-poslovni objekat
mesto	Beograd, Ćukarica, Umka
plan	glavni projekat - arhitektonski deo
list	OSNOVA PRIZEMLJA


ПРЕДУЗЕЋЕ ЗА ПРОЈЕКТОВАЊЕ И ИНЖЕЊЕРИНГ
"НОВИ ПЛАН" Д.О.О. Београд, Ратка Митровића 79
тел.Факс 011/23-95-005
biro@noviplan.rs

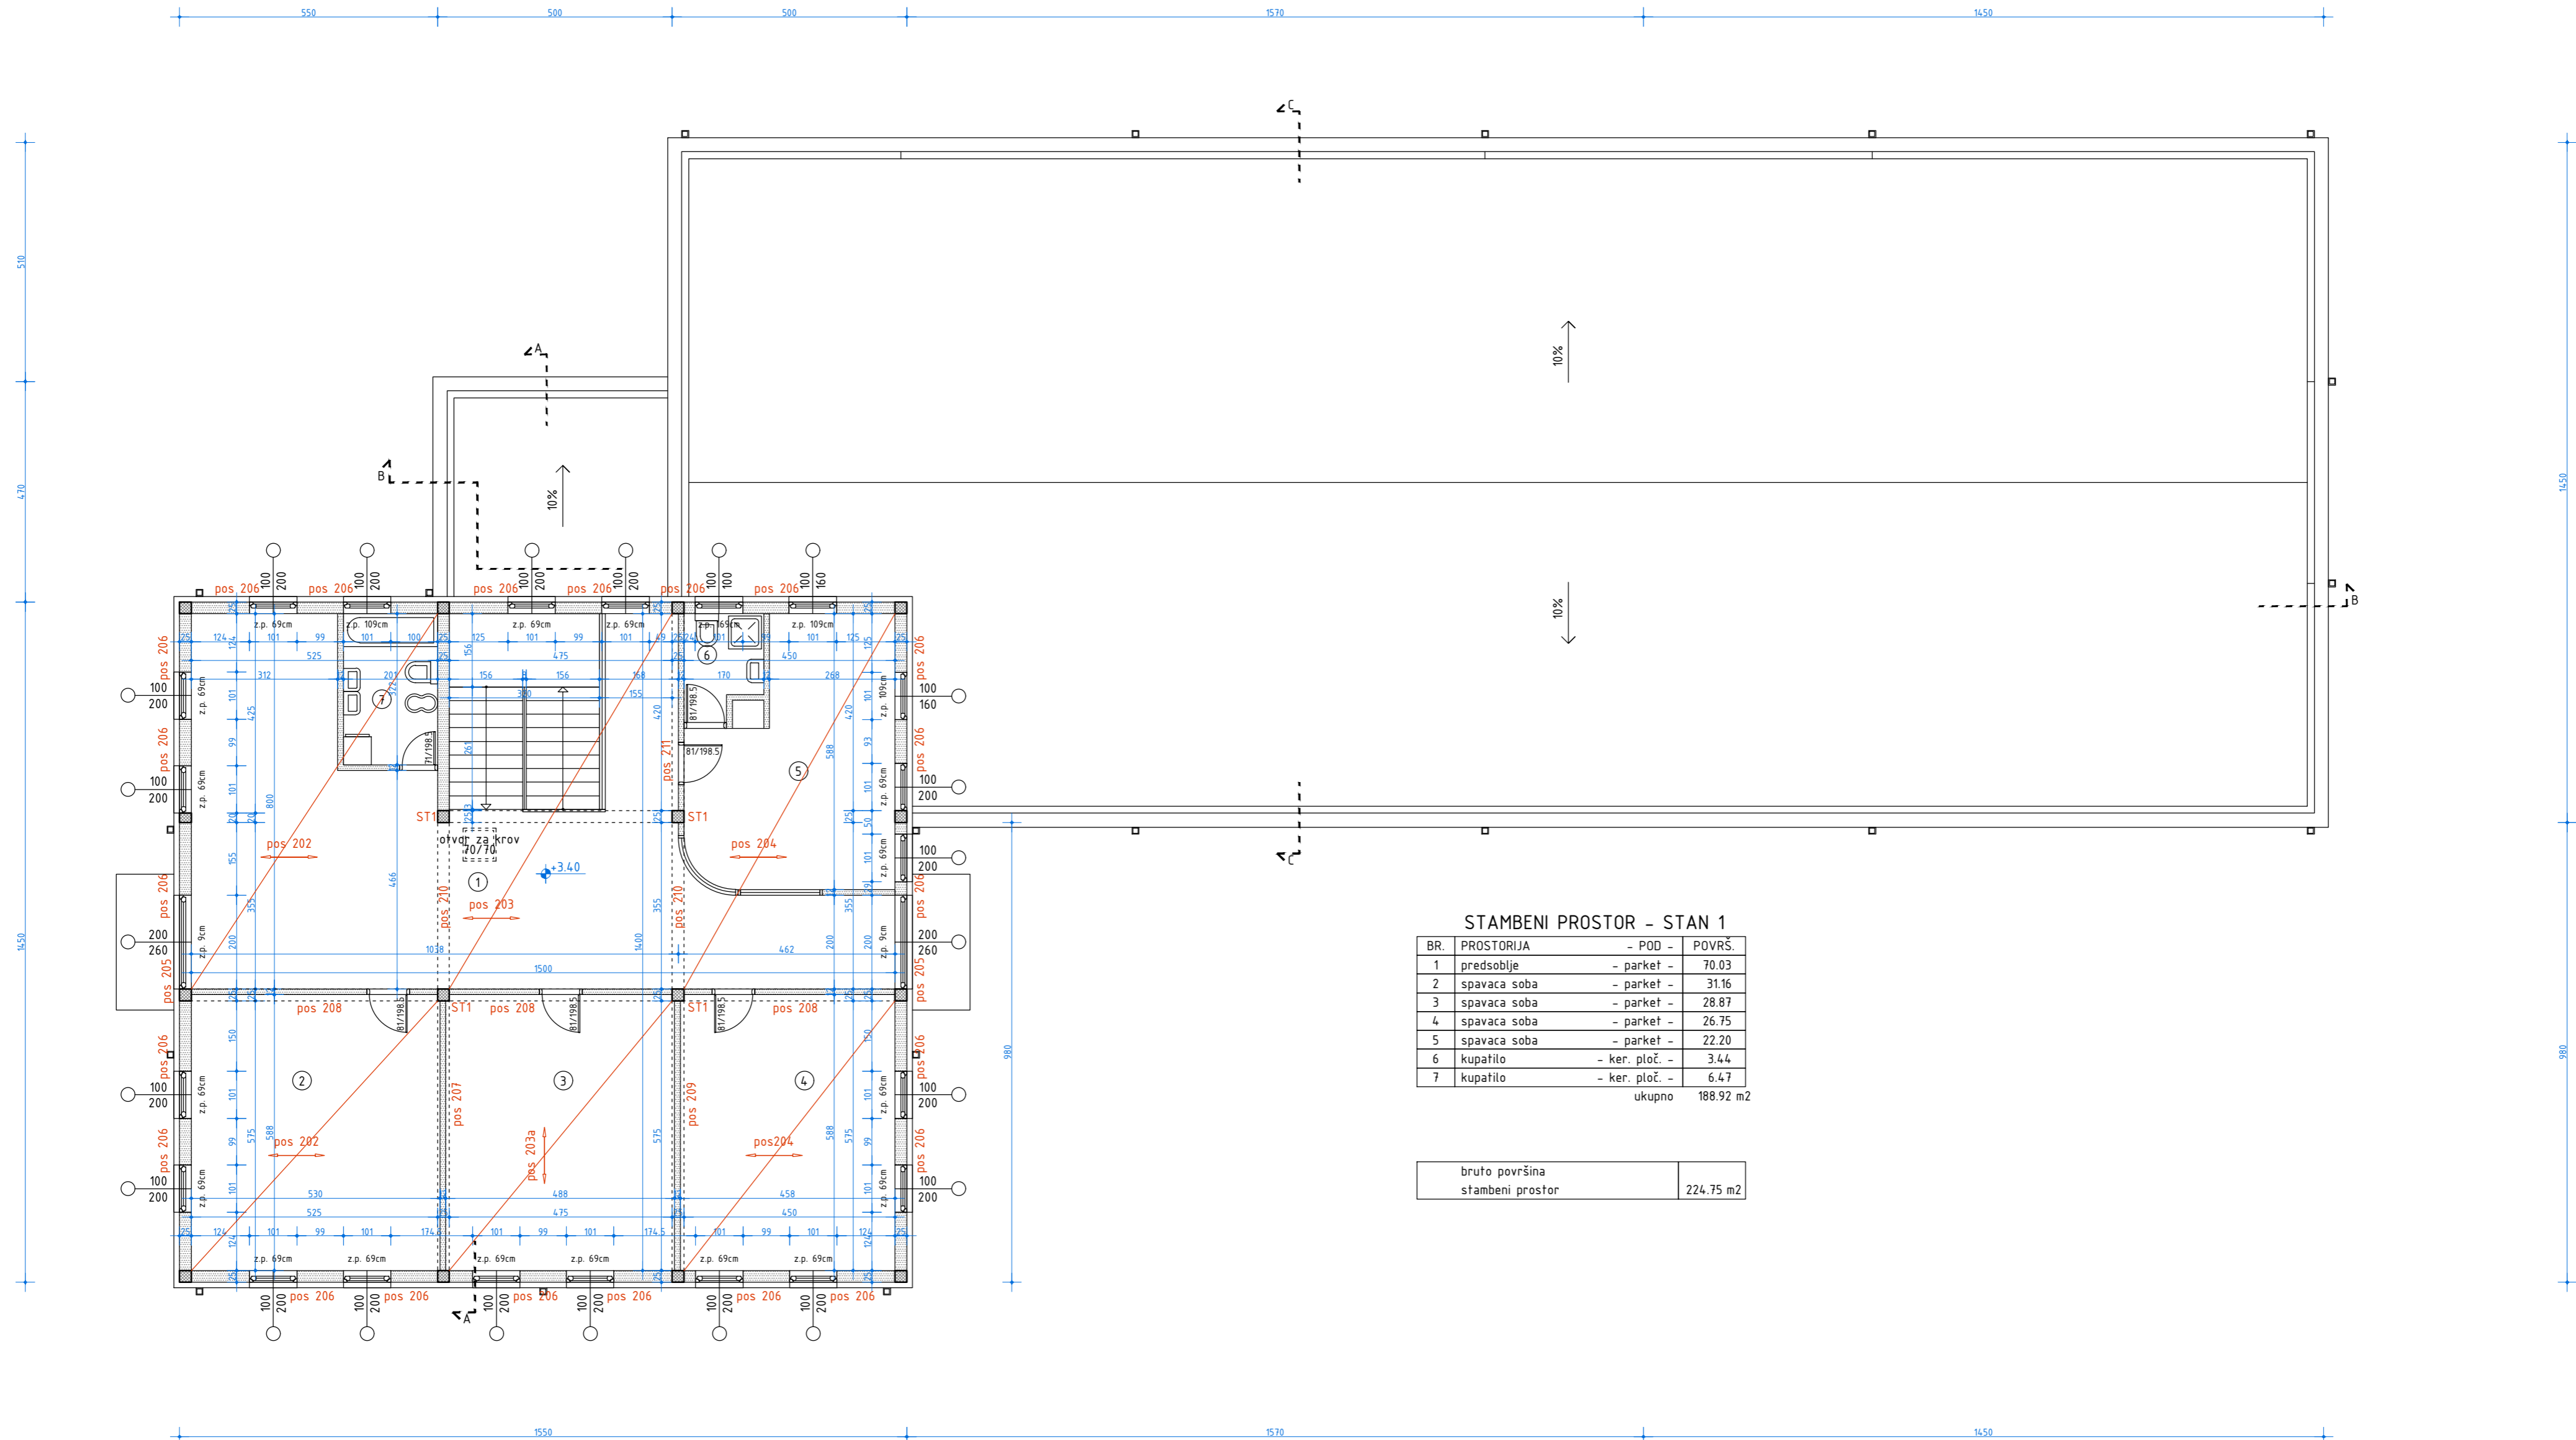

STAMBENI PROSTOR - STAN 1


BR.	PROSTORIJA	- POD -	POVRS.
1	predsoblje	- parket -	70.03
2	spavaca soba	- parket -	31.16
3	spavaca soba	- parket -	28.87
4	spavaca soba	- parket -	26.75
5	spavaca soba	- parket -	22.20
6	kupatilo	- ker. ploč. -	3.44
7	kupatilo	- ker. ploč. -	6.47
ukupno			188.92 m ²

bruto površina stambeni prostor	224.75 m ²
------------------------------------	-----------------------



ПРЕДУЗЕЋЕ ЗА ПРОЈЕКТОВАЊЕ И ИНЖЕЊЕРИНГ
 "НОВИ ПЛАН" Д.О.О., Београд, Ратка Митровића 79
 тел/факс 011/23-95-005
 biro@noviplan.rs

broj projekta	04/08
odgovorni projektant	arh. Dragan Jovanović
projektant	arh. Dragan Jovanović
investitor	"OTO TOP GROUP" d.o.o.
objekat	stambeno-poslovni objekat
mesto	Beograd, Ćukarica, Umka
plan	glavni projekat - arhitektonski deo
list	OSNOVA SPRATA

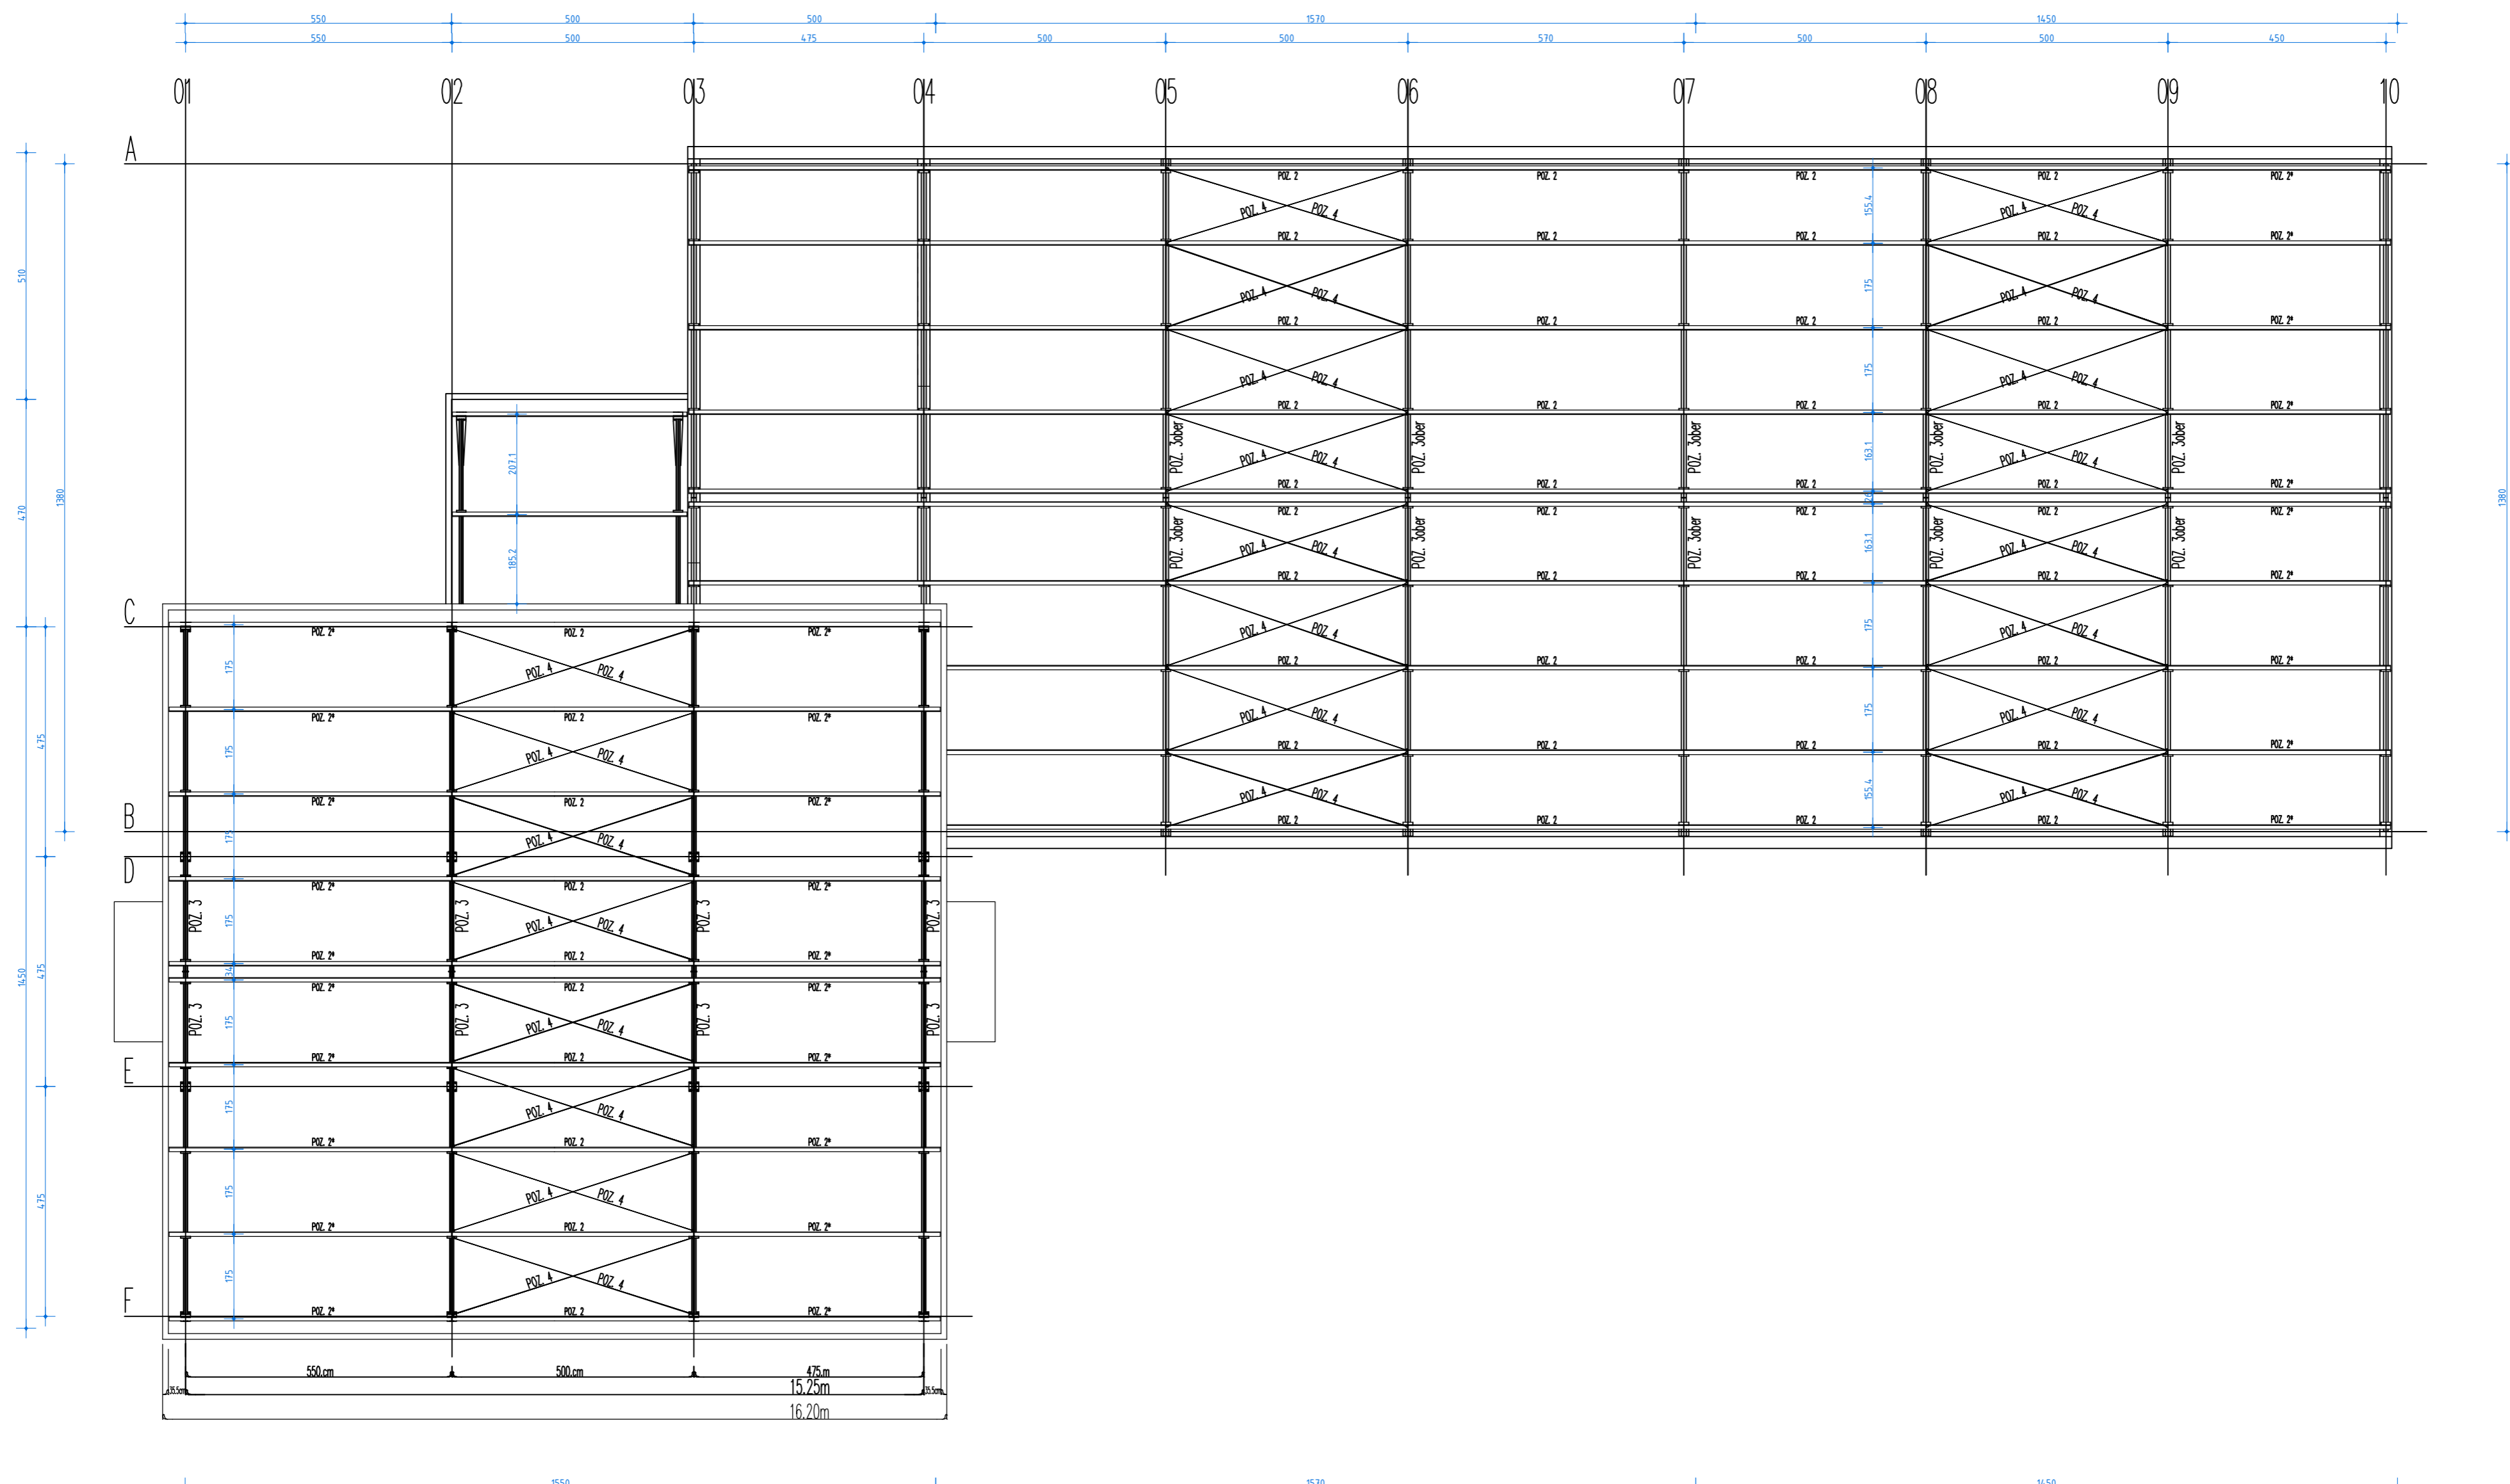





ПРЕДУЗЕЋЕ ЗА ПРОЈЕКТОВАЊЕ И ИНЖЕЊЕРИНГ
"НОВИ ПЛАН" Д.О.О. Београд, Ратка Митровића 79
тел/факс 011/23-95-005
biro@noviplan.rs


broj projekta	04/08
odgovorni projektant	arh. Dragan Jovanović
projektant	arh. Dragan Jovanović
investitor	"OTO TOP GROUP" d.o.o.
objekat	stambeno-poslovni objekat
mesto	Beograd, Ćukarica, Umka
plan	glavni projekat - arhitektonski deo
list	OSNOVA KROVA


PRESEK A-A

PRESEK C-C

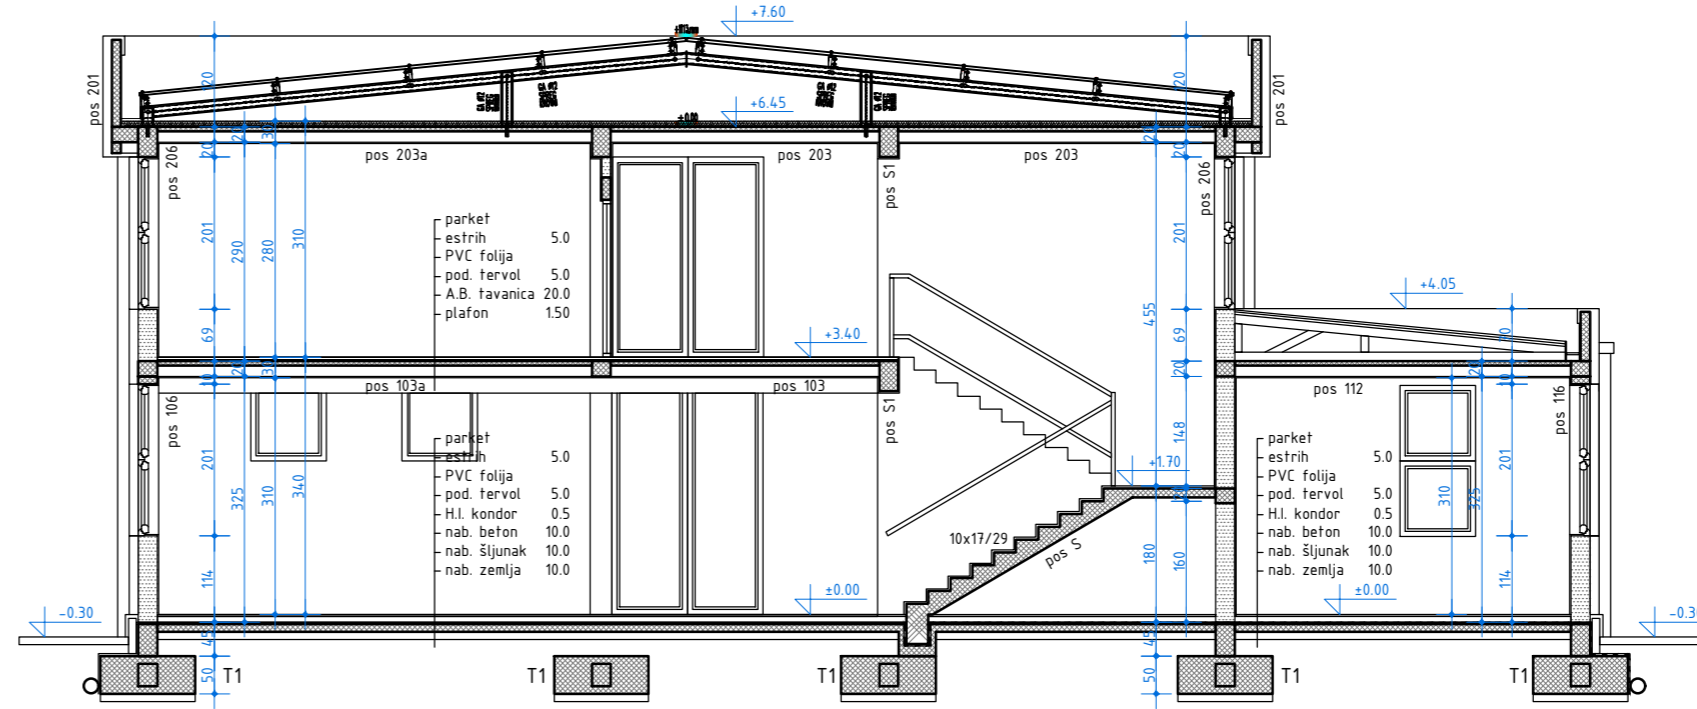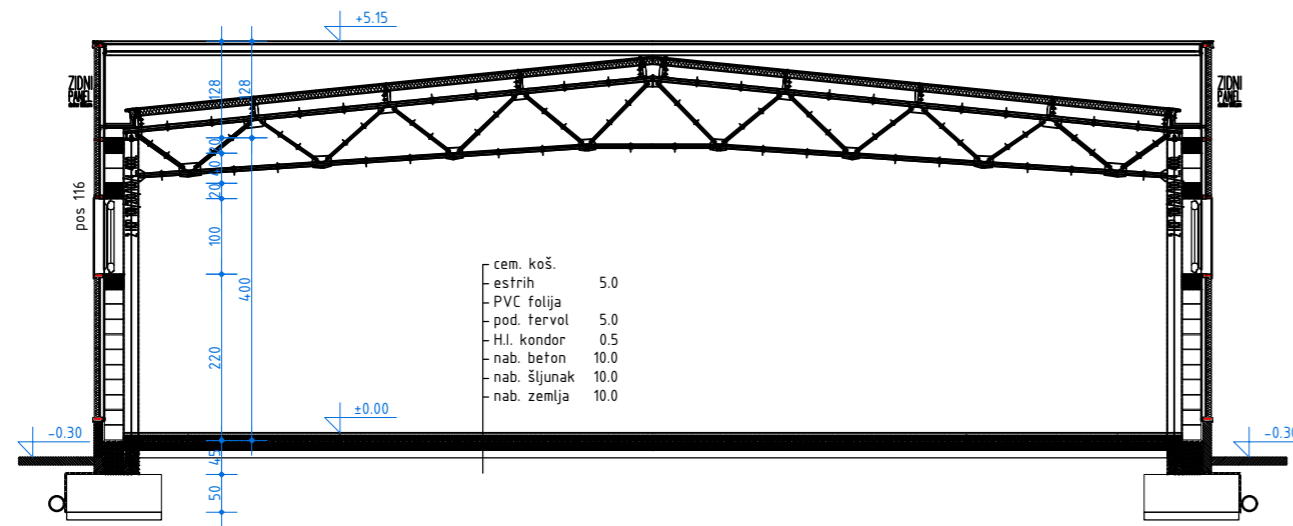


PRESEK B-B

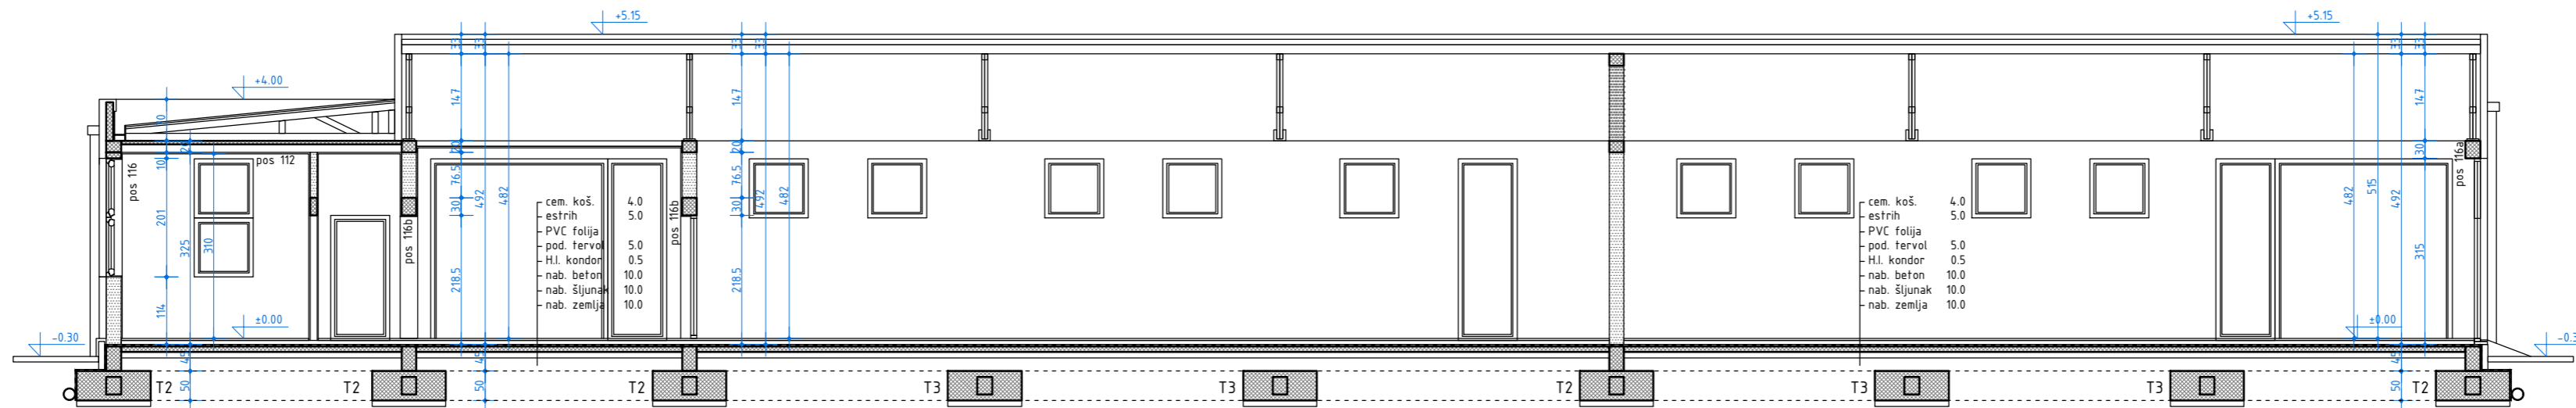




ПРЕДУЗЕЋЕ ЗА ПРОЈЕКТОВАЊЕ И ИНЖЕЊЕРИНГ
"НОВИ ПЛАН" Д.О.О. Београд, Ратка Митровића 79
тел/факс 011/23-95-005
biro@noviplan.rs


broj projekta	04/08
odgovorni projektant	arh. Dragan Jovanović
projektant	arh. Dragan Jovanović
investitor	"OTO TOP GROUP" d.o.o.
objekat	stambeno-poslovni objekat
mesto	Beograd, Ćukarica, Umka
plan	glavni projekat - arhitektonski deo
list	PRESECI

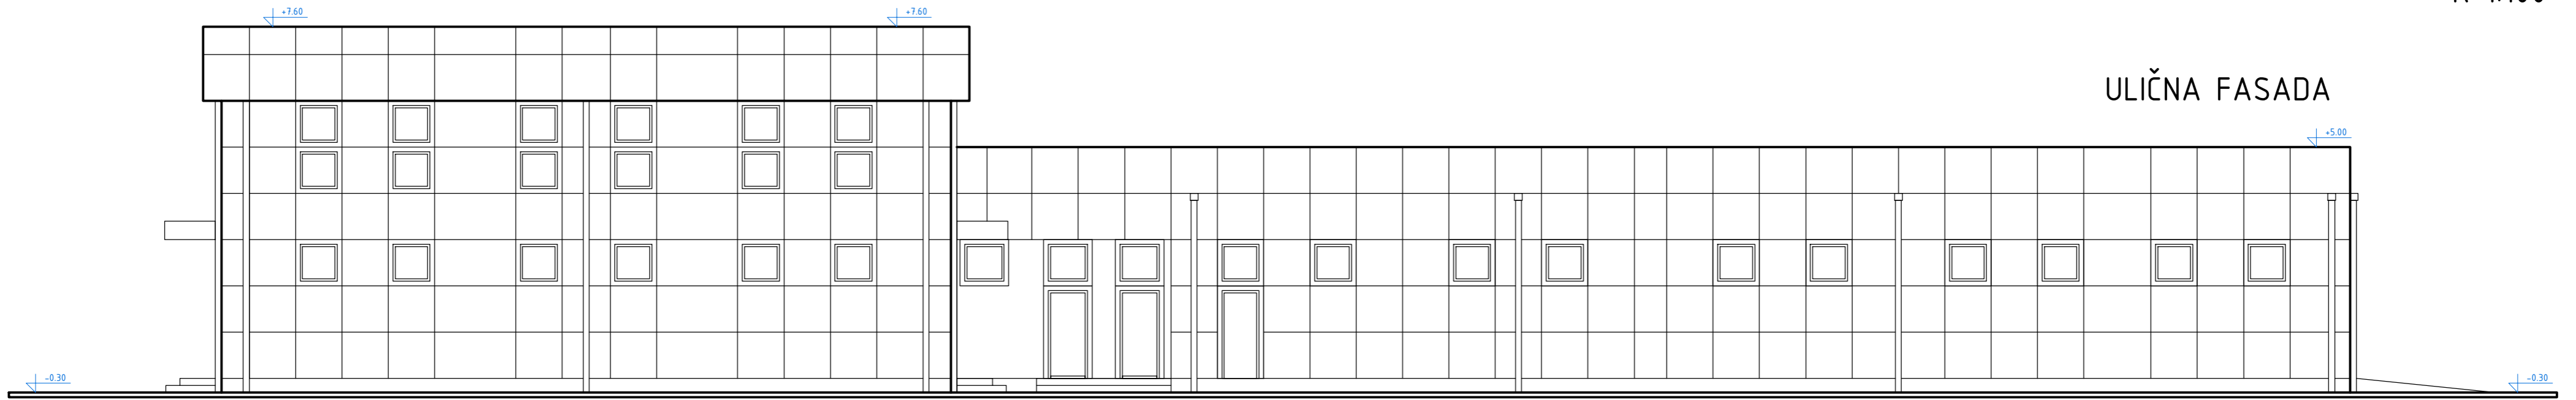


ULIČNA FASADA

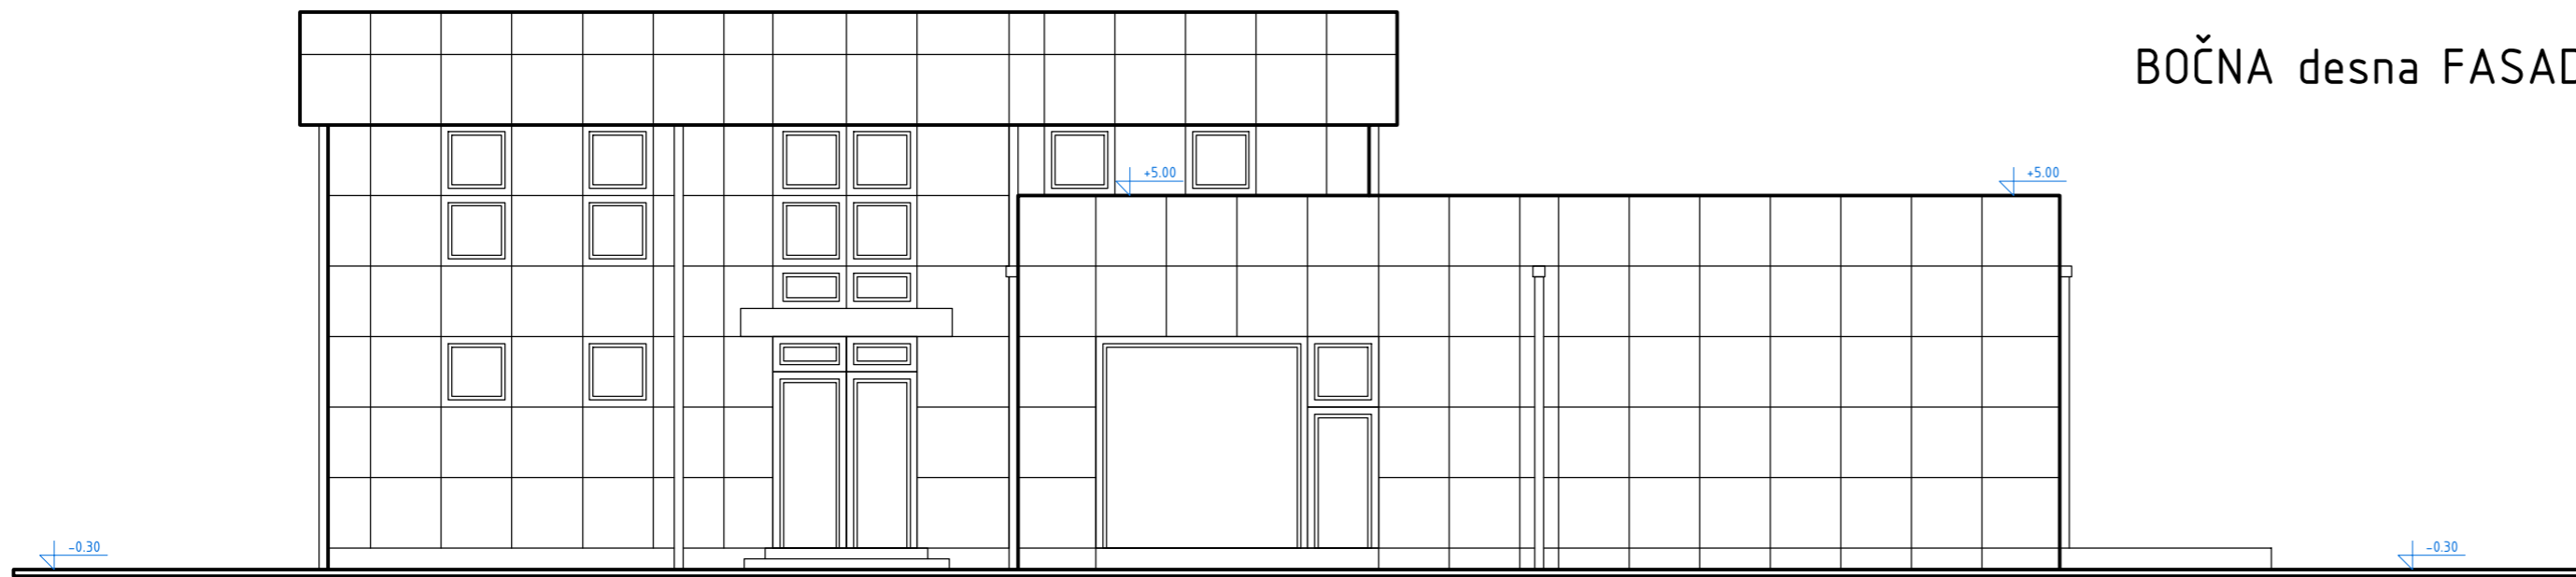

BOČNA desna FASADA

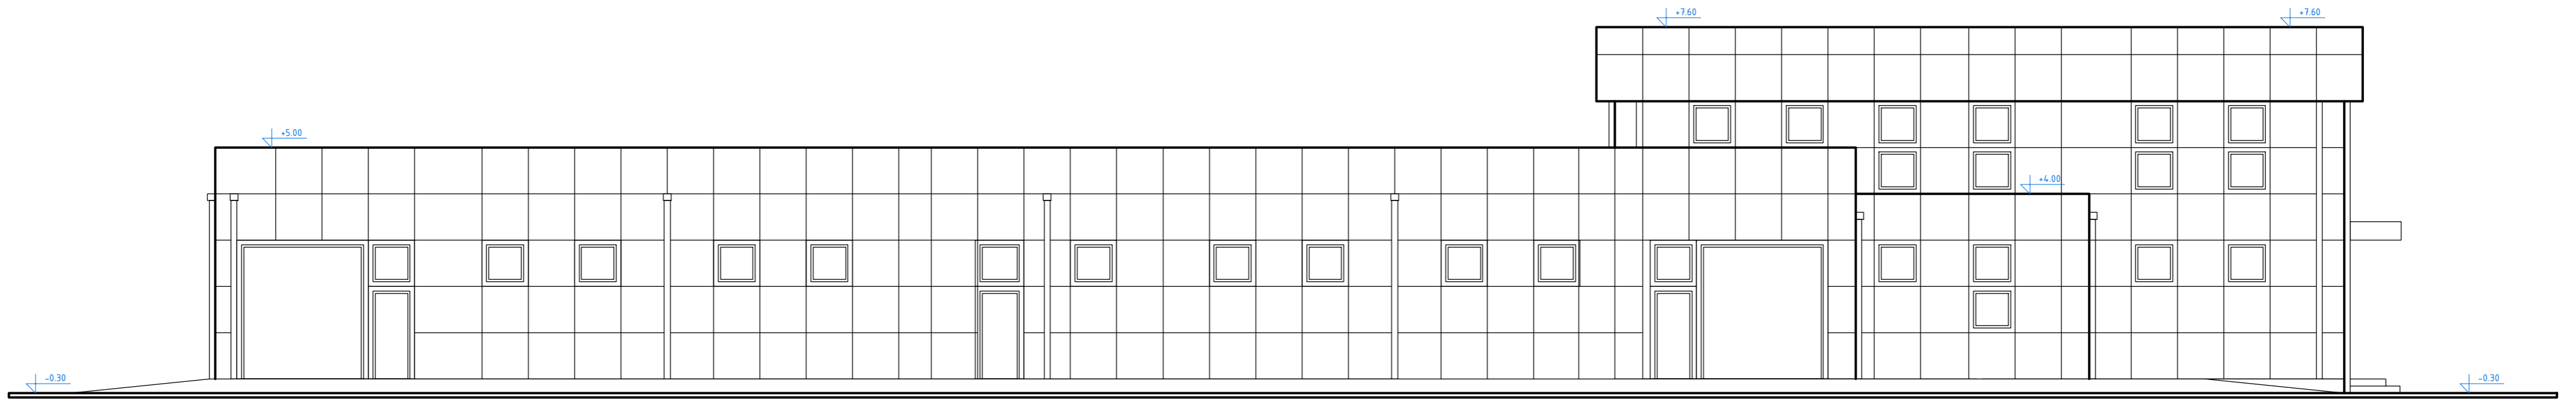

DVORIŠNA FASADA

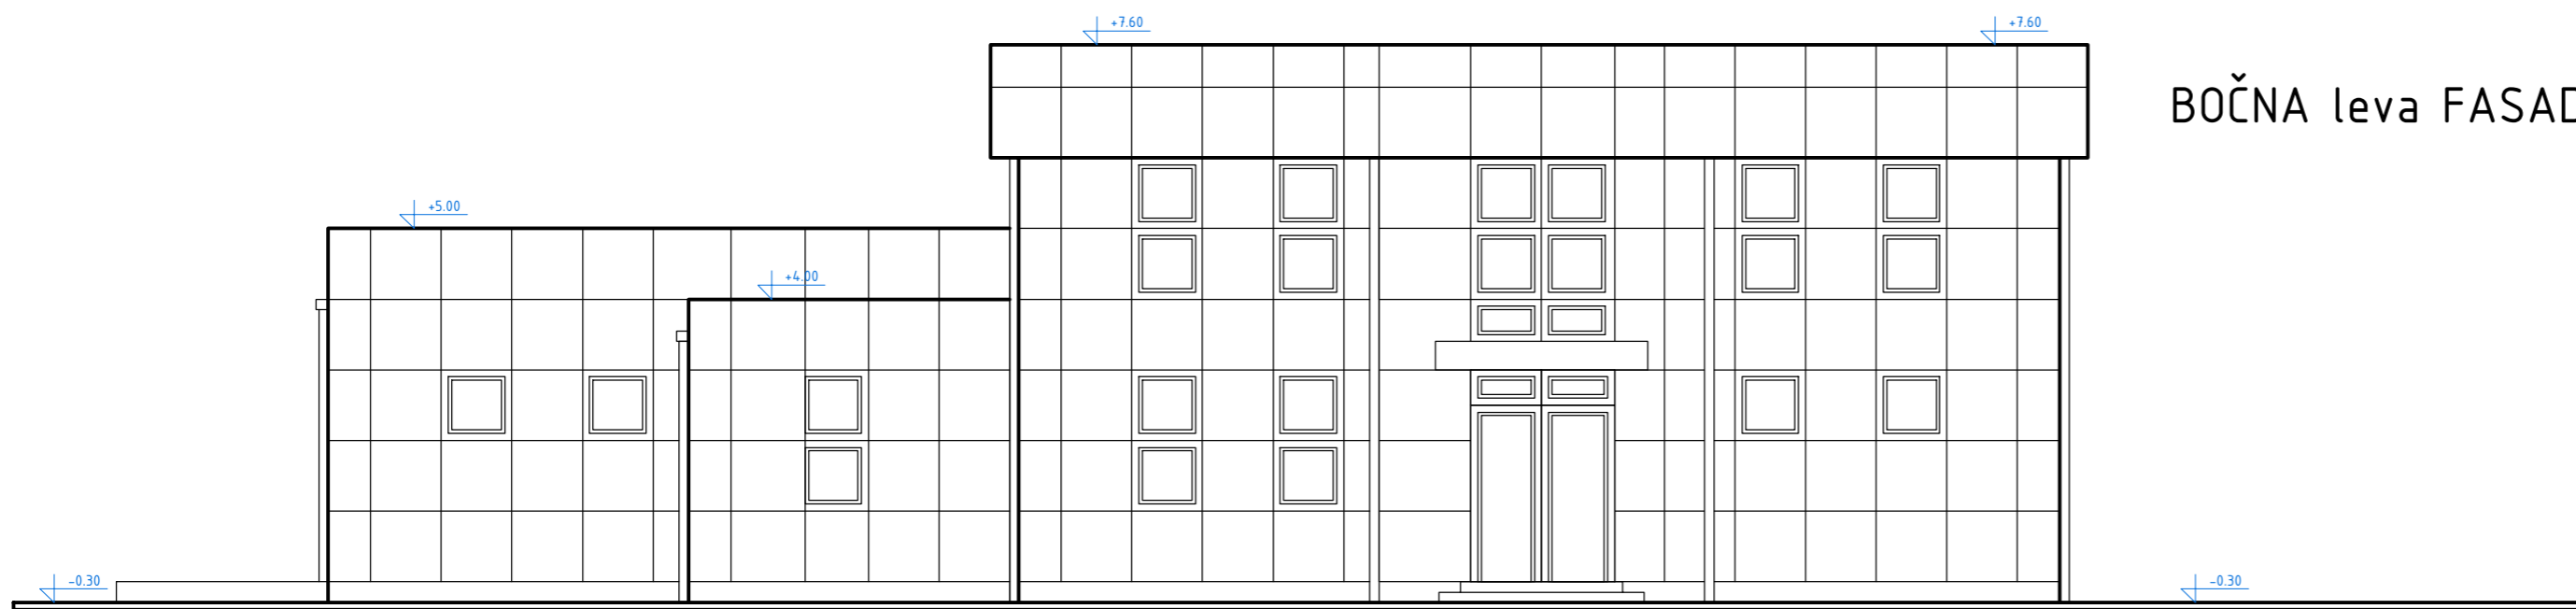

BOČNA leva FASADA

 ПРЕДУЗЕЋЕ ЗА ПРОЈЕКТОВАЊЕ И ИНЖЕЊЕРИНГ "НОВИ ПЛАН" Д.О.О, Београд, Ратка Митровића 79 тел/факс 011/23-95-005 biro@noviplan.rs	broj projekta	04/08
	odgovorni projektant	arh. Dragan Jovanović
	projektant	arh. Dragan Jovanović
	investitor	"OTO TOP GROUP" d.o.o.
	objekat	stambeno-poslovni objekat
	mesto	Београд, Џукарка, Умка
plan	glavni projekat - arhitektonski deo	
list	FASADE	