

Улица Изворска


Улица Жарковачка



ПРЕДУЗЕЋЕ ЗА ПРОЈЕКТОВАЊЕ И ИНЖЕЊЕРИНГ
"НОВИ ПЛАН" Д.О.О. Београд, Ратка Митровића 79

тел/факс 011/23-95-005
noviplan@sezampro.rs

ГРАЂЕВИНСКИ ПРОЈЕКАТ	
МАЈ 2011. год.	број пројекта 05/11
објект и локација:	стамбени објект Улица Изворска бр. 79, Београд, Чукарица
инвеститори:	"Годекс градња" Јовановић Владислав, Јовановић Дара
одговорни пројектант:	Јовановић Драган д.и.а.
сарадници:	Никола Алексић д.и.а. Александар Јовановић д.и.а.
Р 1:100	СИТУАЦИЈА

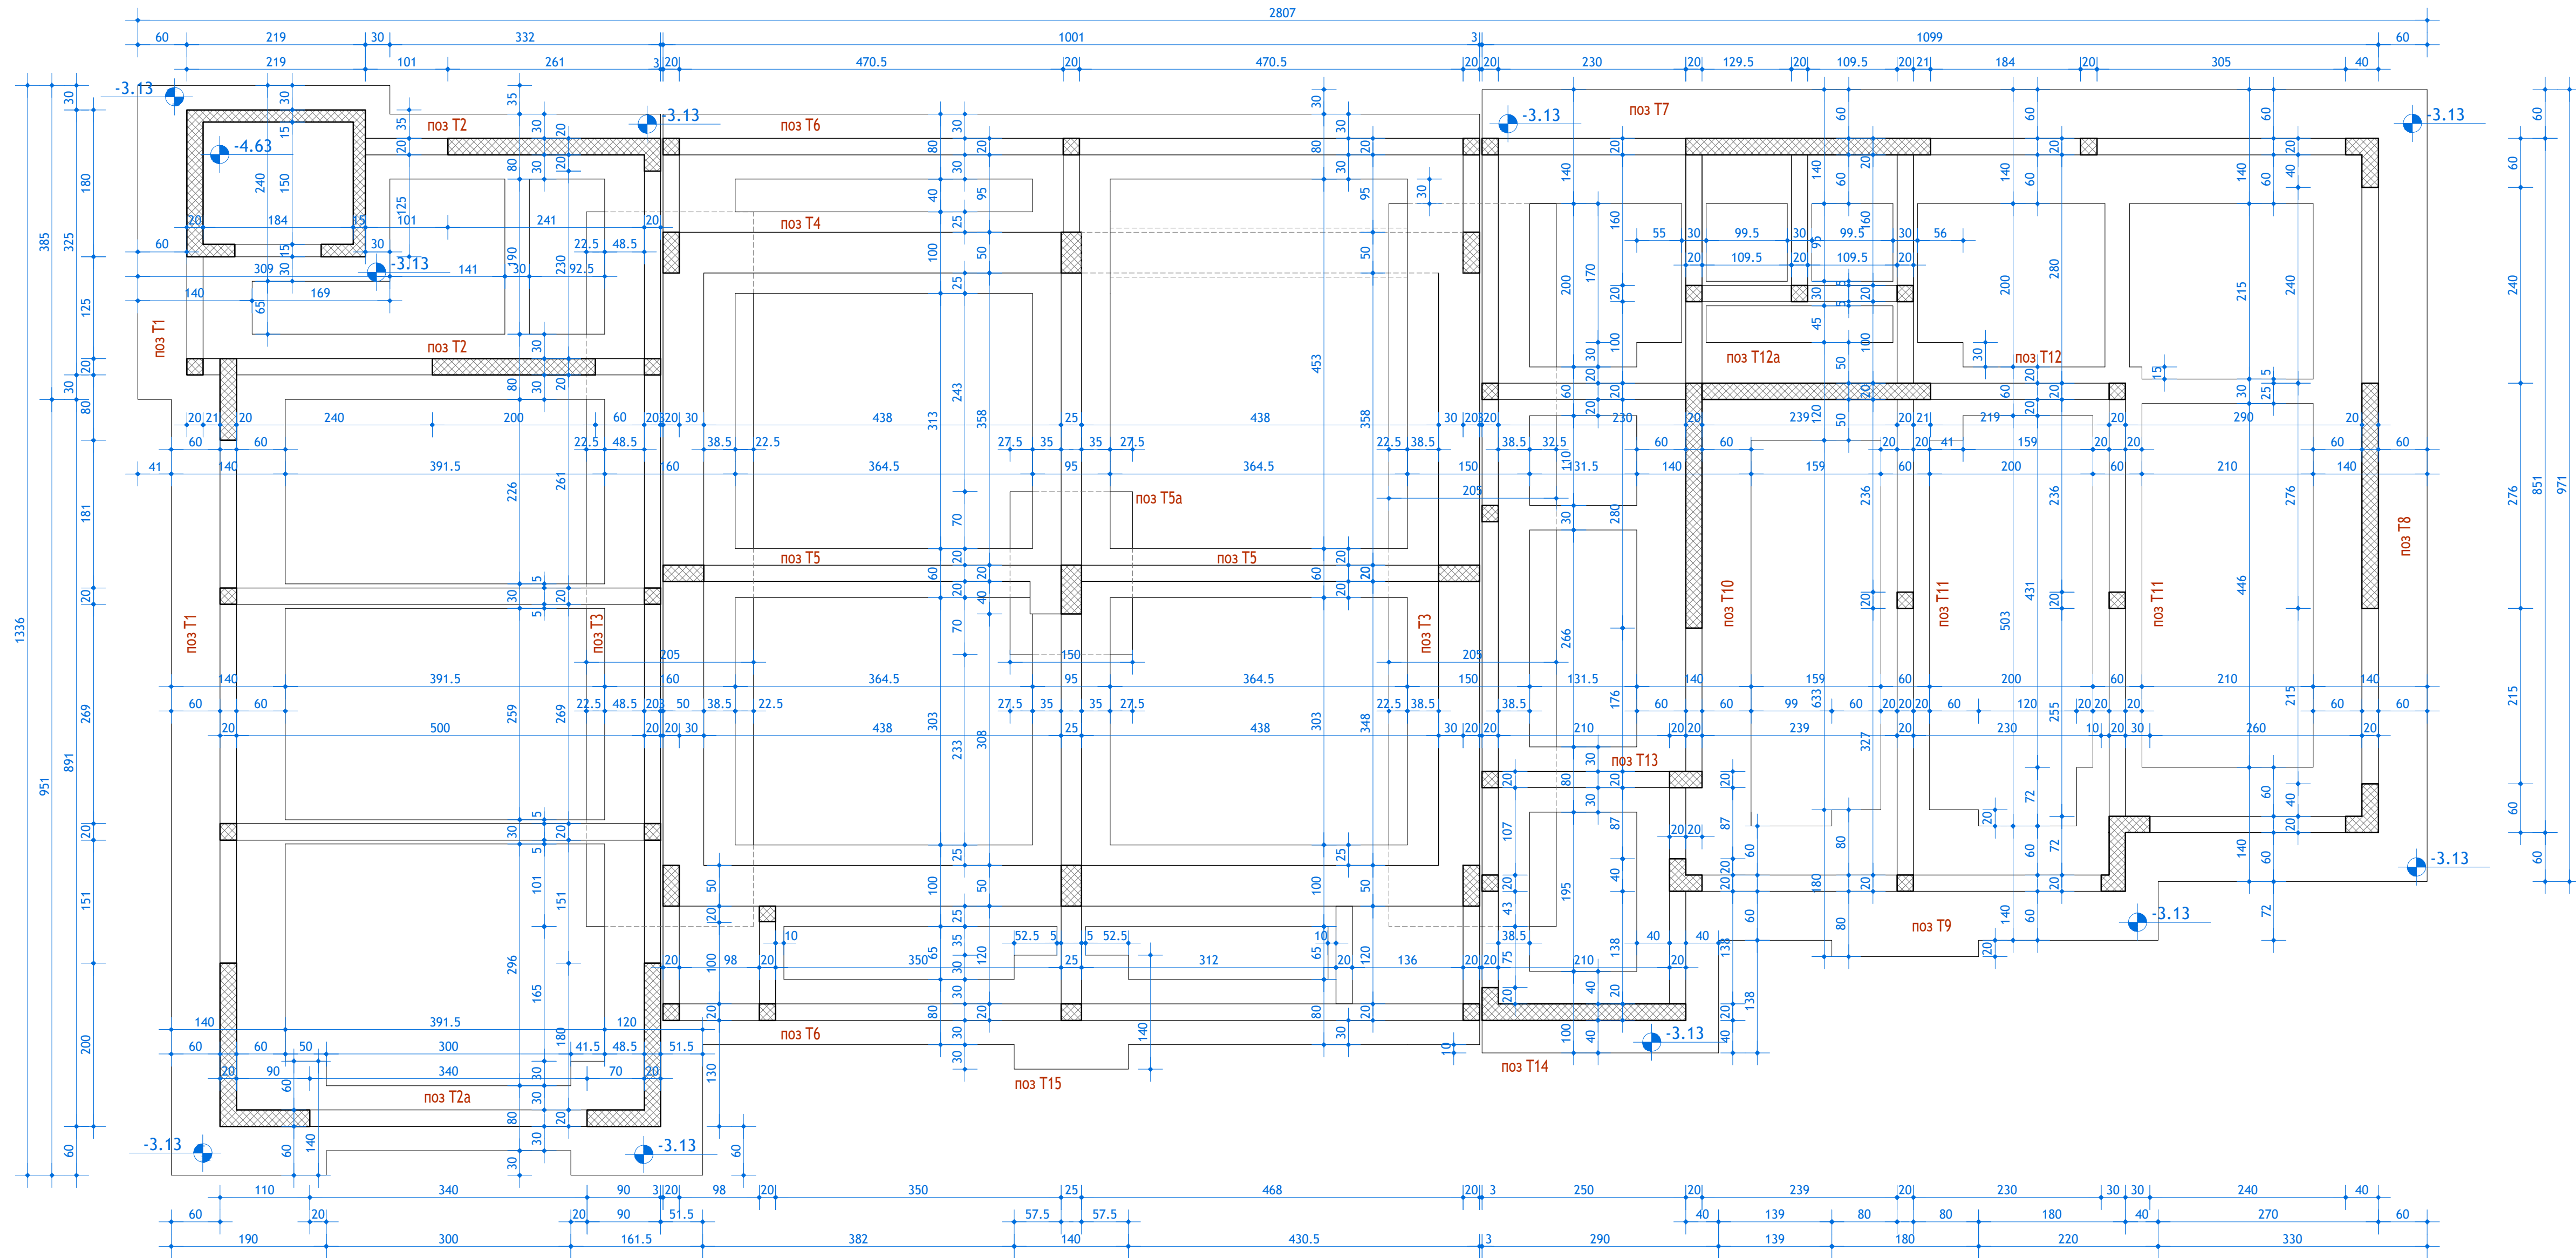

ПРЕДУЗЕТЕ ЗА ПРОЈЕКТОВАЊЕ И ИНЖЕЊЕРИНГ
"НОВИ ПЛАН" Д.О.О. Београд, Ратка Митровића 79
тел/факс 011/23-95-005
noviplan@sezampro.rs

ГРАЂЕВИНСКИ ПРОЈЕКАТ	
МАЈ 2011. год.	број пројекта 05/11
објект и локација:	стамбени објект Улица Изворска бр. 79, Београд, Чукарица
инвеститори:	"Годекс градња", Јовановић Владислав, Јовановић Дара
одговорни пројектант:	Јовановић Драган д.и.а.
сарадници:	Никола Алексић д.и.а. Александар Јовановић д.и.а.

ОСНОВА ПОДРУМА P 1:50

НАМЕНА ПОВРШИНА

КОМУНИКАЦИЈЕ	УЛАЗ "А"
1 ступениште	- кер. пл. - 13.70 м ²
2 ходник	- кер. пл. - 2.55 м ²
УКУПНО	16.20 м²

ЗАЈЕДНИЧКЕ ПРОСТОРИЈЕ	УЛАЗ "А"
1 остава	- кер. пл. - 3.42 м ²
2 котларница	- кер. пл. - 1.75 м ²
3 котларница	- кер. пл. - 1.75 м ²
4 гаража	- кер. пл. - 30.80 м ²
5 већерница	- кер. пл. - 22.49 м ²
6 сушионица	- кер. пл. - 12.07 м ²
7 остава	- кер. пл. - 3.15 м ²
УКУПНО	75.43 м²

ЗАЈЕДНИЧКЕ ПРОСТОРИЈЕ	УЛАЗ "Б"
1 већерница	- кер. пл. - 10.63 м ²
2 сушионица	- кер. пл. - 15.24 м ²
3 остава	- кер. пл. - 1.91 м ²
4 остава	- кер. пл. - 4.10 м ²
5 гаража	- кер. пл. - 14.54 м ²
6 гаража	- кер. пл. - 14.55 м ²
7 остава	- кер. пл. - 5.56 м ²
УКУПНО	66.53 м²

КОМУНИКАЦИЈЕ	УЛАЗ "В"
1 ступениште	- кер. пл. - 11.50 м ²
УКУПНО	11.50 м²


ЗАЈЕДНИЧКЕ ПРОСТОРИЈЕ	УЛАЗ "В"
1 машинска соба	- кер. пл. - 1.96 м ²
2 котларница	- кер. пл. - 1.43 м ²
3 котларница	- кер. пл. - 1.43 м ²
4 остава	- кер. пл. - 2.98 м ²
5 остава	- кер. пл. - 2.98 м ²
6 гаража	- кер. пл. - 31.00 м ²
УКУПНО	41.78 м²

ПОВРШИНЕ У ПОДРУМУ

БРУТО	УКУПНО	264.06 м ²
НЕТО	УКУПНО	211.44 м ²
	ЗАЈЕДНИЧКО	183.74 м ²
	КОМУНИКАЦИЈА	27.70 м ²

ЛЕГЕНДА - материјализација

Ф.зид	фасадни зид
СП.	- бавалит
	- терм.и. КАМЕНА ВУНА 5,0
	- гитер блок 20,0
	- продужни малтер 2,0
УН.	- глет и боја
П.зид	преградни зид између два стана
СП.	- глет и боја 0,5
	- продужни малтер 1,5
	- гитер блок 20,0
	- продужни малтер 1,5
УН.	- глет и боја 0,5
С.зид	преградни зид између ступеништа и стана
СП.	- глет и боја 0,5
	- продужни малтер 1,5
	- гитер блок 20,0
	- продужни малтер 1,5
УН.	- глет и боја 0,5

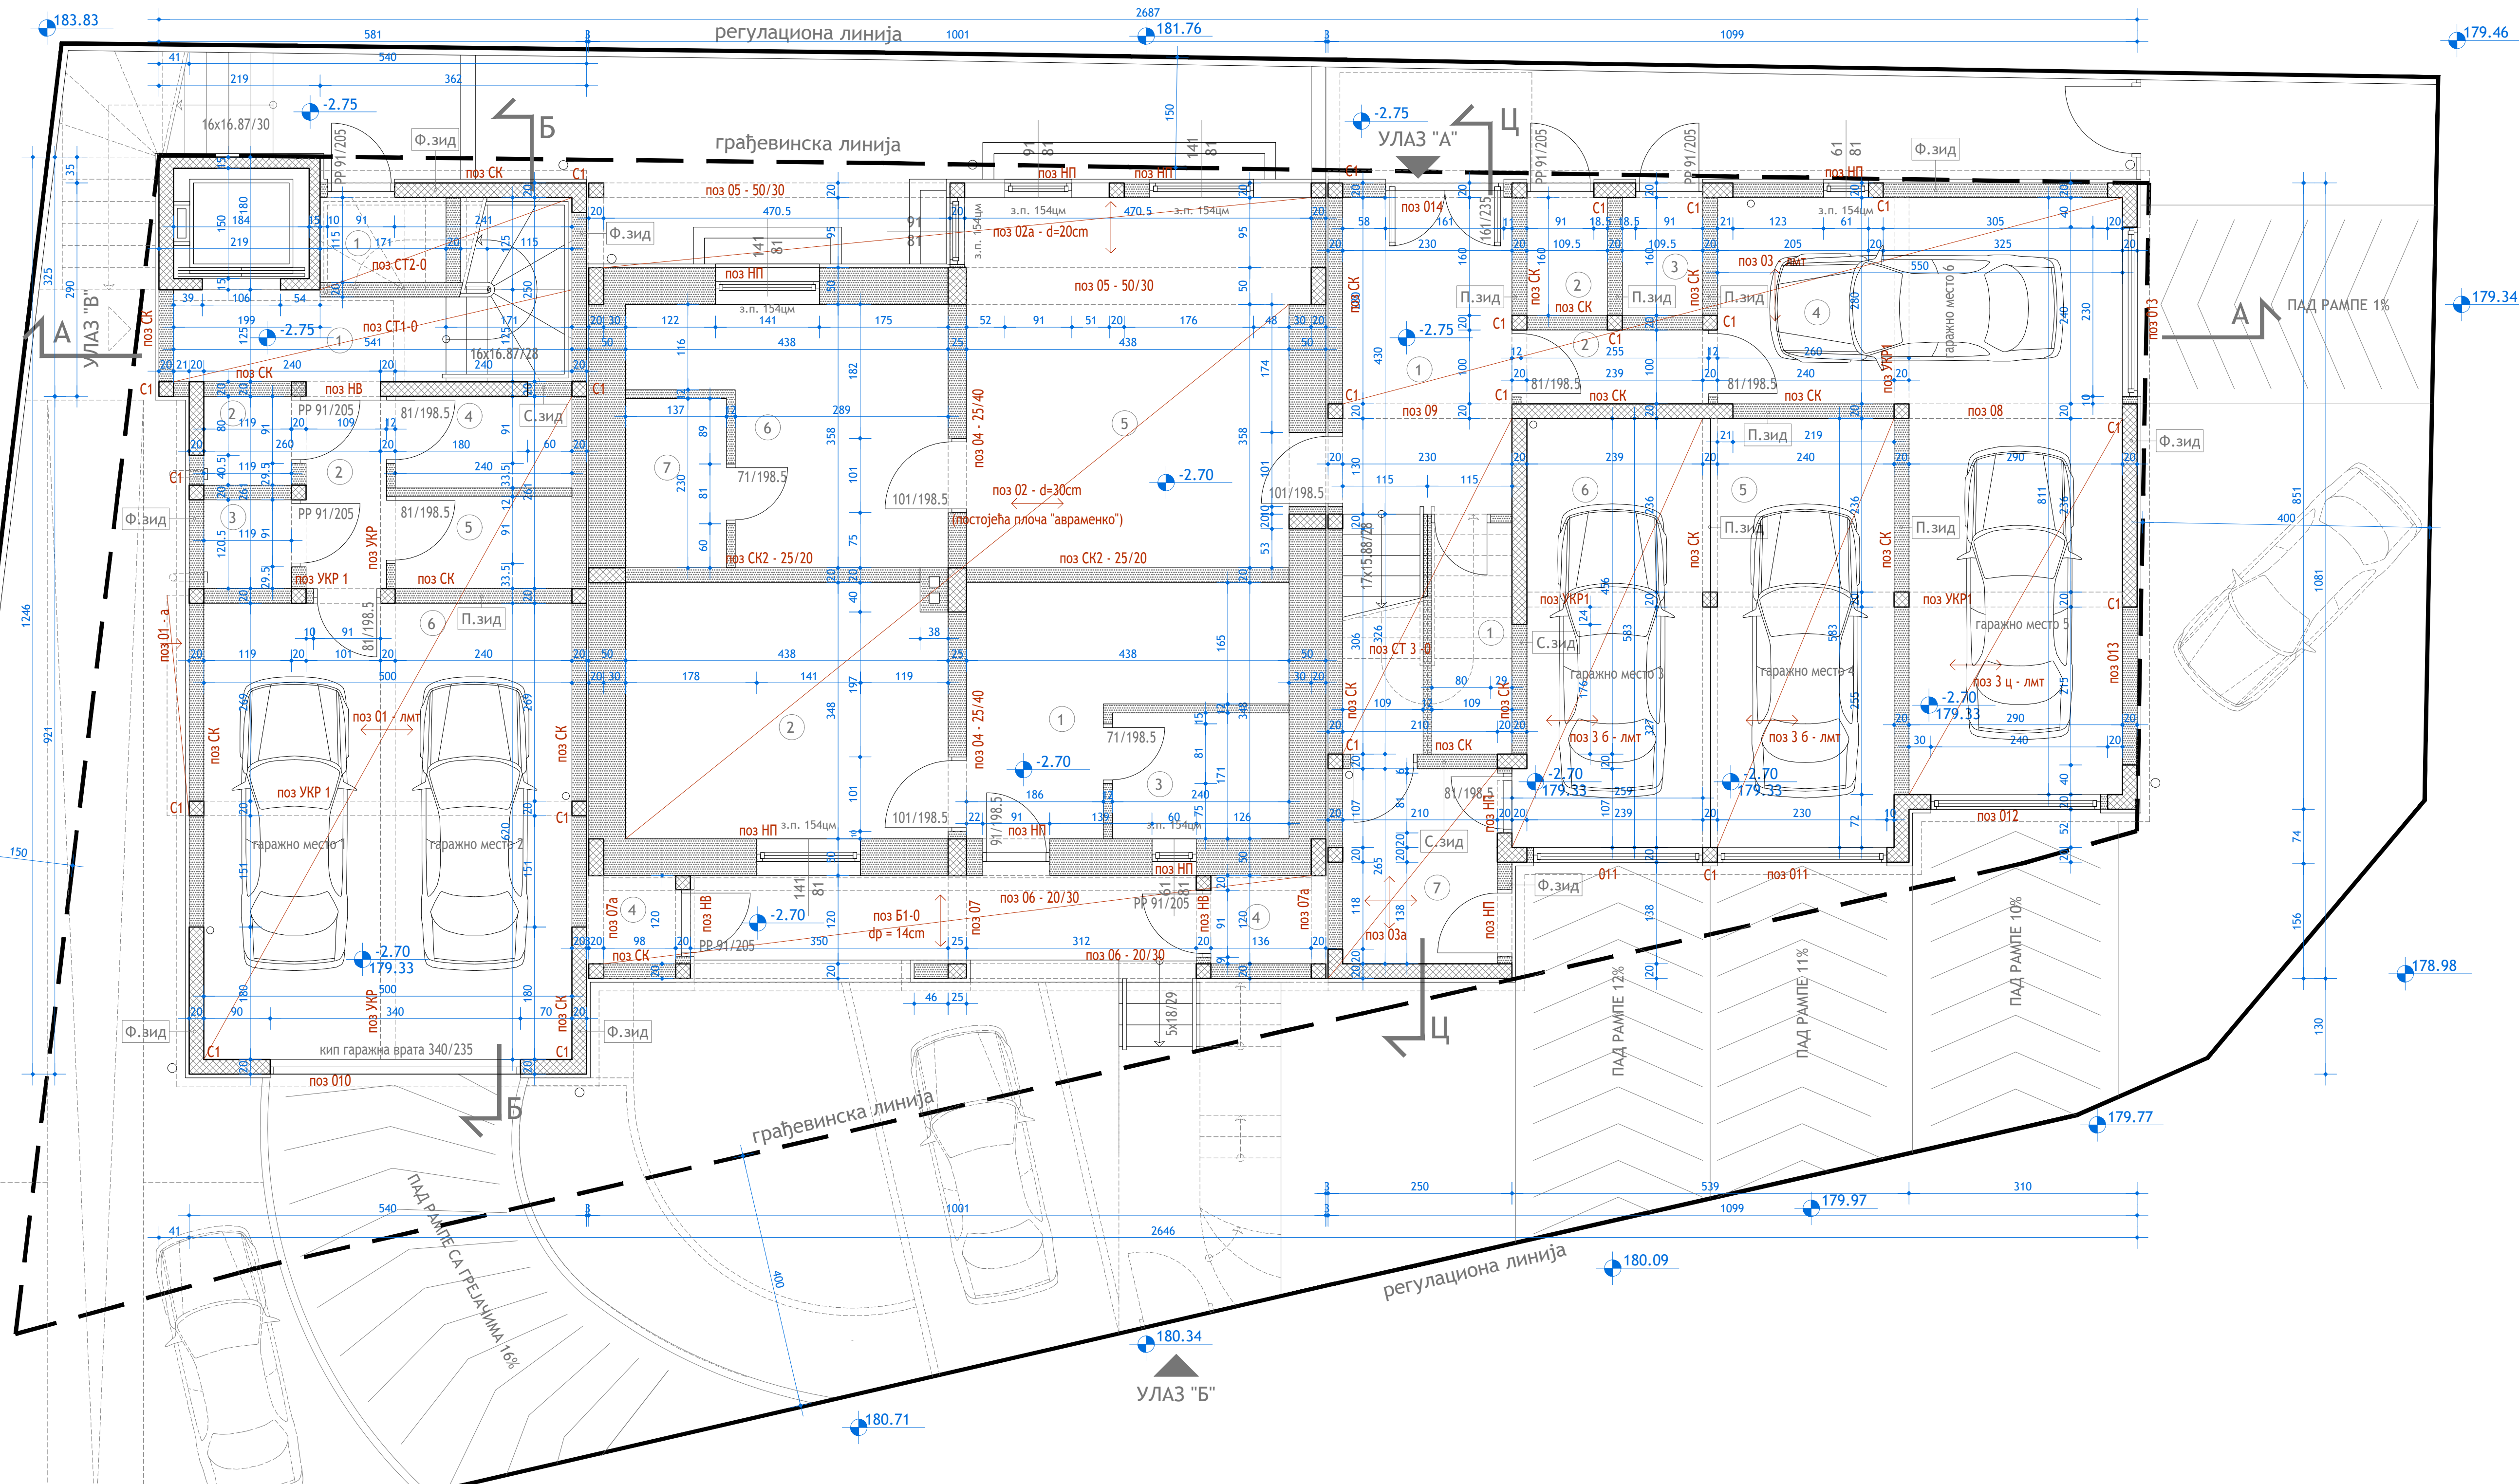




ПРЕДУЗЕЊЕ ЗА ПРОЈЕКТОВАЊЕ И ИНЖЕЊЕРИНГ
"НОВИ ПЛАН" Д.О.О. Београд, Ратка Митровића 79
тел/факс 011/23-95-005
noviplan@sezampro.rs

ГРАЂЕВИНСКИ ПРОЈЕКАТ
МАЈ 2011.год. број пројекта 05/11
објекат и локација: стамбени објекат
Улица Изворска бр. 79, Београд, Чукарица
инвеститори: "Годекс грађња",
Јовановић Владислав, Јовановић Драгана
одговорни пројектант:
Јовановић Драган д.и.а.
сарадници: Никола Алексић д.и.а.
Александар Јовановић д.и.а.

P 1:50 ОСНОВА ПОДРУМА

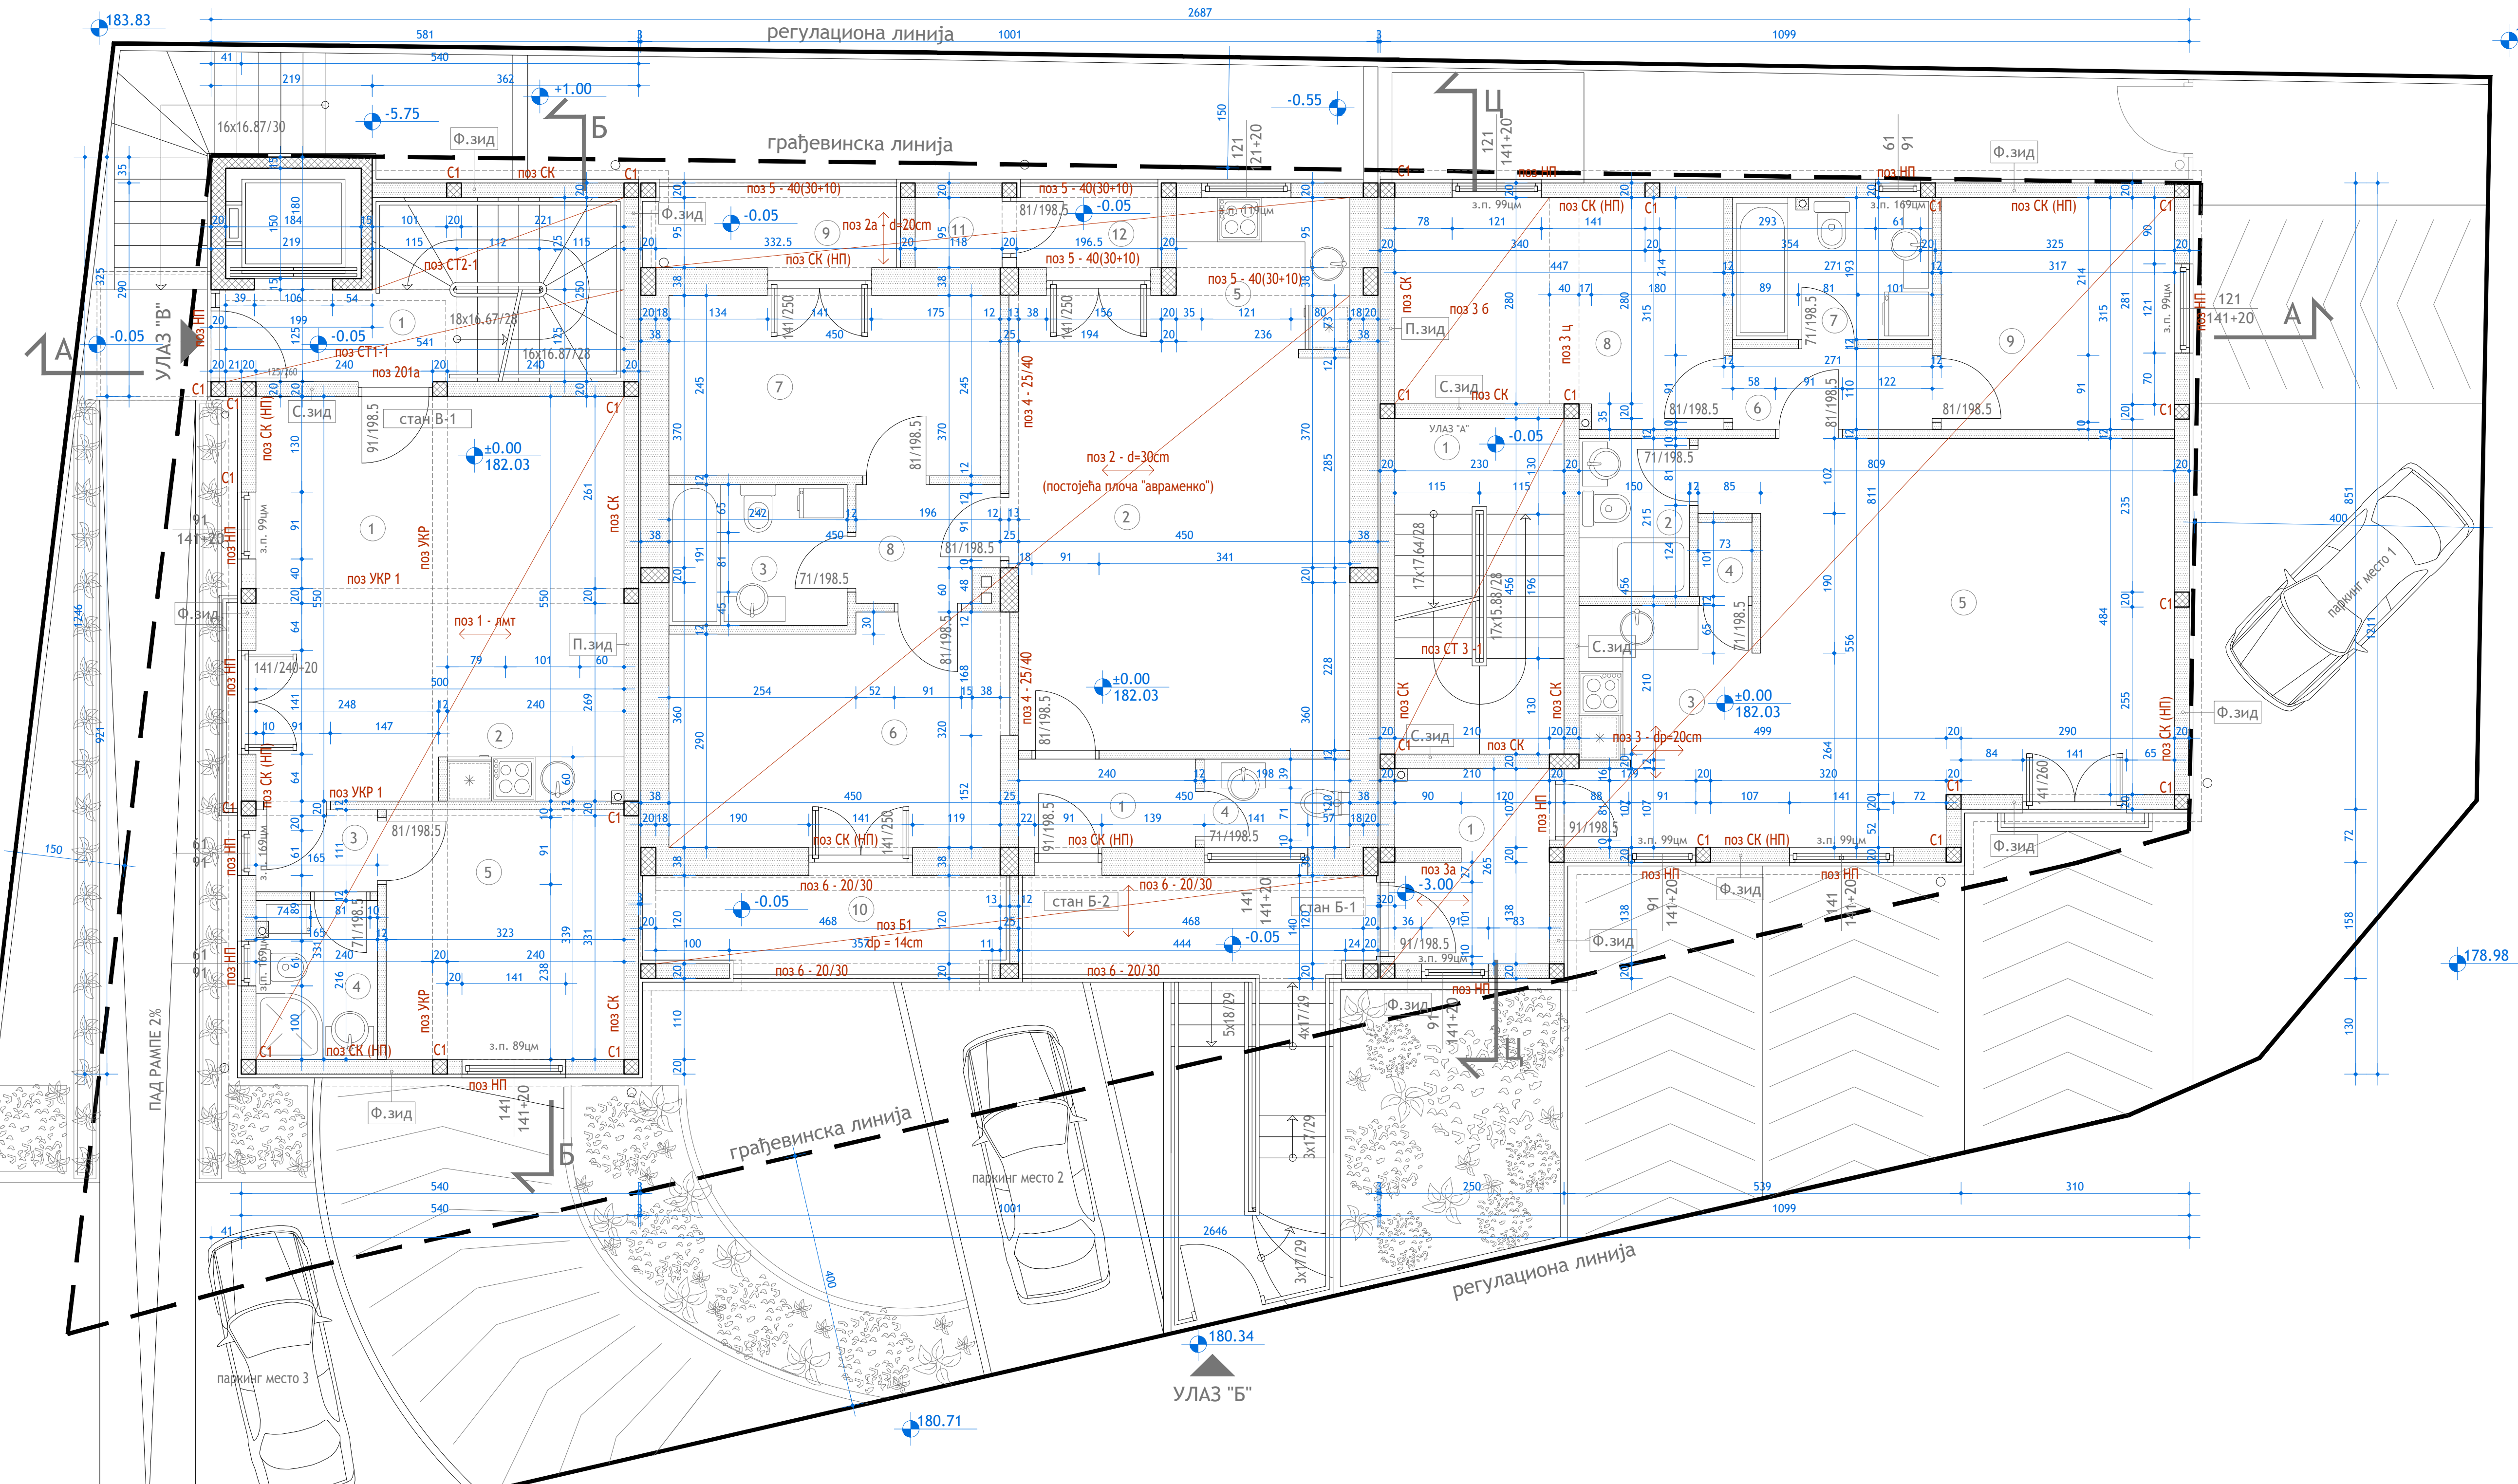

ОСНОВА ПРИЗЕМЉА P 1:50

НАМЕНА ПОВРШИНА

КОМУНИКАЦИЈЕ		УЛАЗ "А"
1	степениште	- кер. пл. - 10.49 м ²
УКУПНО		10.49 м ²

СТАН Б-1		УЛАЗ "Б"
1	предсобље	- паркет - 5.42 м ²
2	купатило	- кер. плочице - 3.23 м ²
3	кухиња	- кер. плочице - 4.93 м ²
4	остава	- кер. плочице - 0.73 м ²
5	дн. соба + трпез.	- паркет - 33.12 м ²
6	дегажман	- паркет - 2.98 м ²
7	купатило	- кер. плочице - 5.23 м ²
8	соба	- паркет - 13.15 м ²
9	соба	- паркет - 9.98 м ²
УКУПНО		СТАН Б-1 78.77 м ²

СТАН Б-2		УЛАЗ "Б"
1	предсобље	3.1 м ²
2	дн. соба + трпез.	- паркет - 26.06 м ²
3	купатило	- кер. плочице - 4.62 м ²
4	уш	- кер. плочице - 2.16 м ²
5	кухиња	- кер. плочице - 5.31 м ²
6	спаваћа соба	- паркет - 13.86 м ²
7	спаваћа соба	- паркет - 11.02 м ²
8	дегажман	- паркет - 2.98 м ²
9	балкон	- кер. плочице - 4.04 м ²
10	балкон	- кер. плочице - 7.25 м ²
11	остава	- кер. плочице - 1.12 м ²
12	балкон	- кер. плочице - 1.66 м ²
УКУПНО		СТАН Б-2 83.18 м ²

КОМУНИКАЦИЈЕ		УЛАЗ "В"
1	степениште	- кер. пл. - 11.03 м ²
УКУПНО		11.03 м ²

СТАН В-1		УЛАЗ "В"
1	дн. соба + трпез.	- паркет - 23.54 м ²
2	кухиња	- кер. плочице - 2.88 м ²
3	дегажман	- паркет - 1.83 м ²
4	купатило	- кер. плочице - 3.56 м ²
5	спаваћа соба	- паркет - 10.94 м ²
УКУПНО		СТАН В-1 42.75 м ²

ЛЕГЕНДА - материјализација

Ф.зид	фасадни зид
СП.	- бавалит
	- терм.и. КАМЕНА ВУНА 5,0
	- гитер блок 20,0
	- продужни малтер 2,0
УН.	- глет и боја
П.зид	преградни зид између два стана
СП.	- глет и боја 0,5
	- продужни малтер 1,5
	- гитер блок 20,0
	- продужни малтер 1,5
УН.	- глет и боја 0,5
С.зид	преградни зид између степеништа и стана
СП.	- глет и боја 0,5
	- продужни малтер 1,5
	- гитер блок 20,0
	- продужни малтер 1,5
УН.	- глет и боја 0,5

ПОВРШИНЕ У ПРИЗЕМЉУ


БРУТО	УКУПНО	265.29 м ²
НЕТО	УКУПНО	226.22 м ²
	СТАМБЕНА	204.70 м ²
	КОМУНИКАЦИЈА	21.52 м ²



ПРЕДУЗЕЋЕ ЗА ПРОЈЕКТОВАЊЕ И ИНЖЕЊЕРИНГ
"НОВИ ПЛАН" Д.О.О. Београд, Ратка Митровића 79
тел/факс 011/23-95-005
noviplan@sezampro.rs

ГРАЂЕВИНСКИ ПРОЈЕКАТ	
МАЈ 2011. год.	број пројекта 05/11
објекат и локација:	стамбени објекат Улица Изворска бр. 79, Београд, Чукарица
инвеститори:	"Годекс грађња", Јовановић Владислав, Јовановић Дара
одговорни пројектант:	Јовановић Драган д.и.а.
сарадници:	Никола Алексић д.и.а. Александар Јовановић д.и.а.
P 1:50	ОСНОВА ПРИЗЕМЉА

ОСНОВА СПРАТА P 1:50

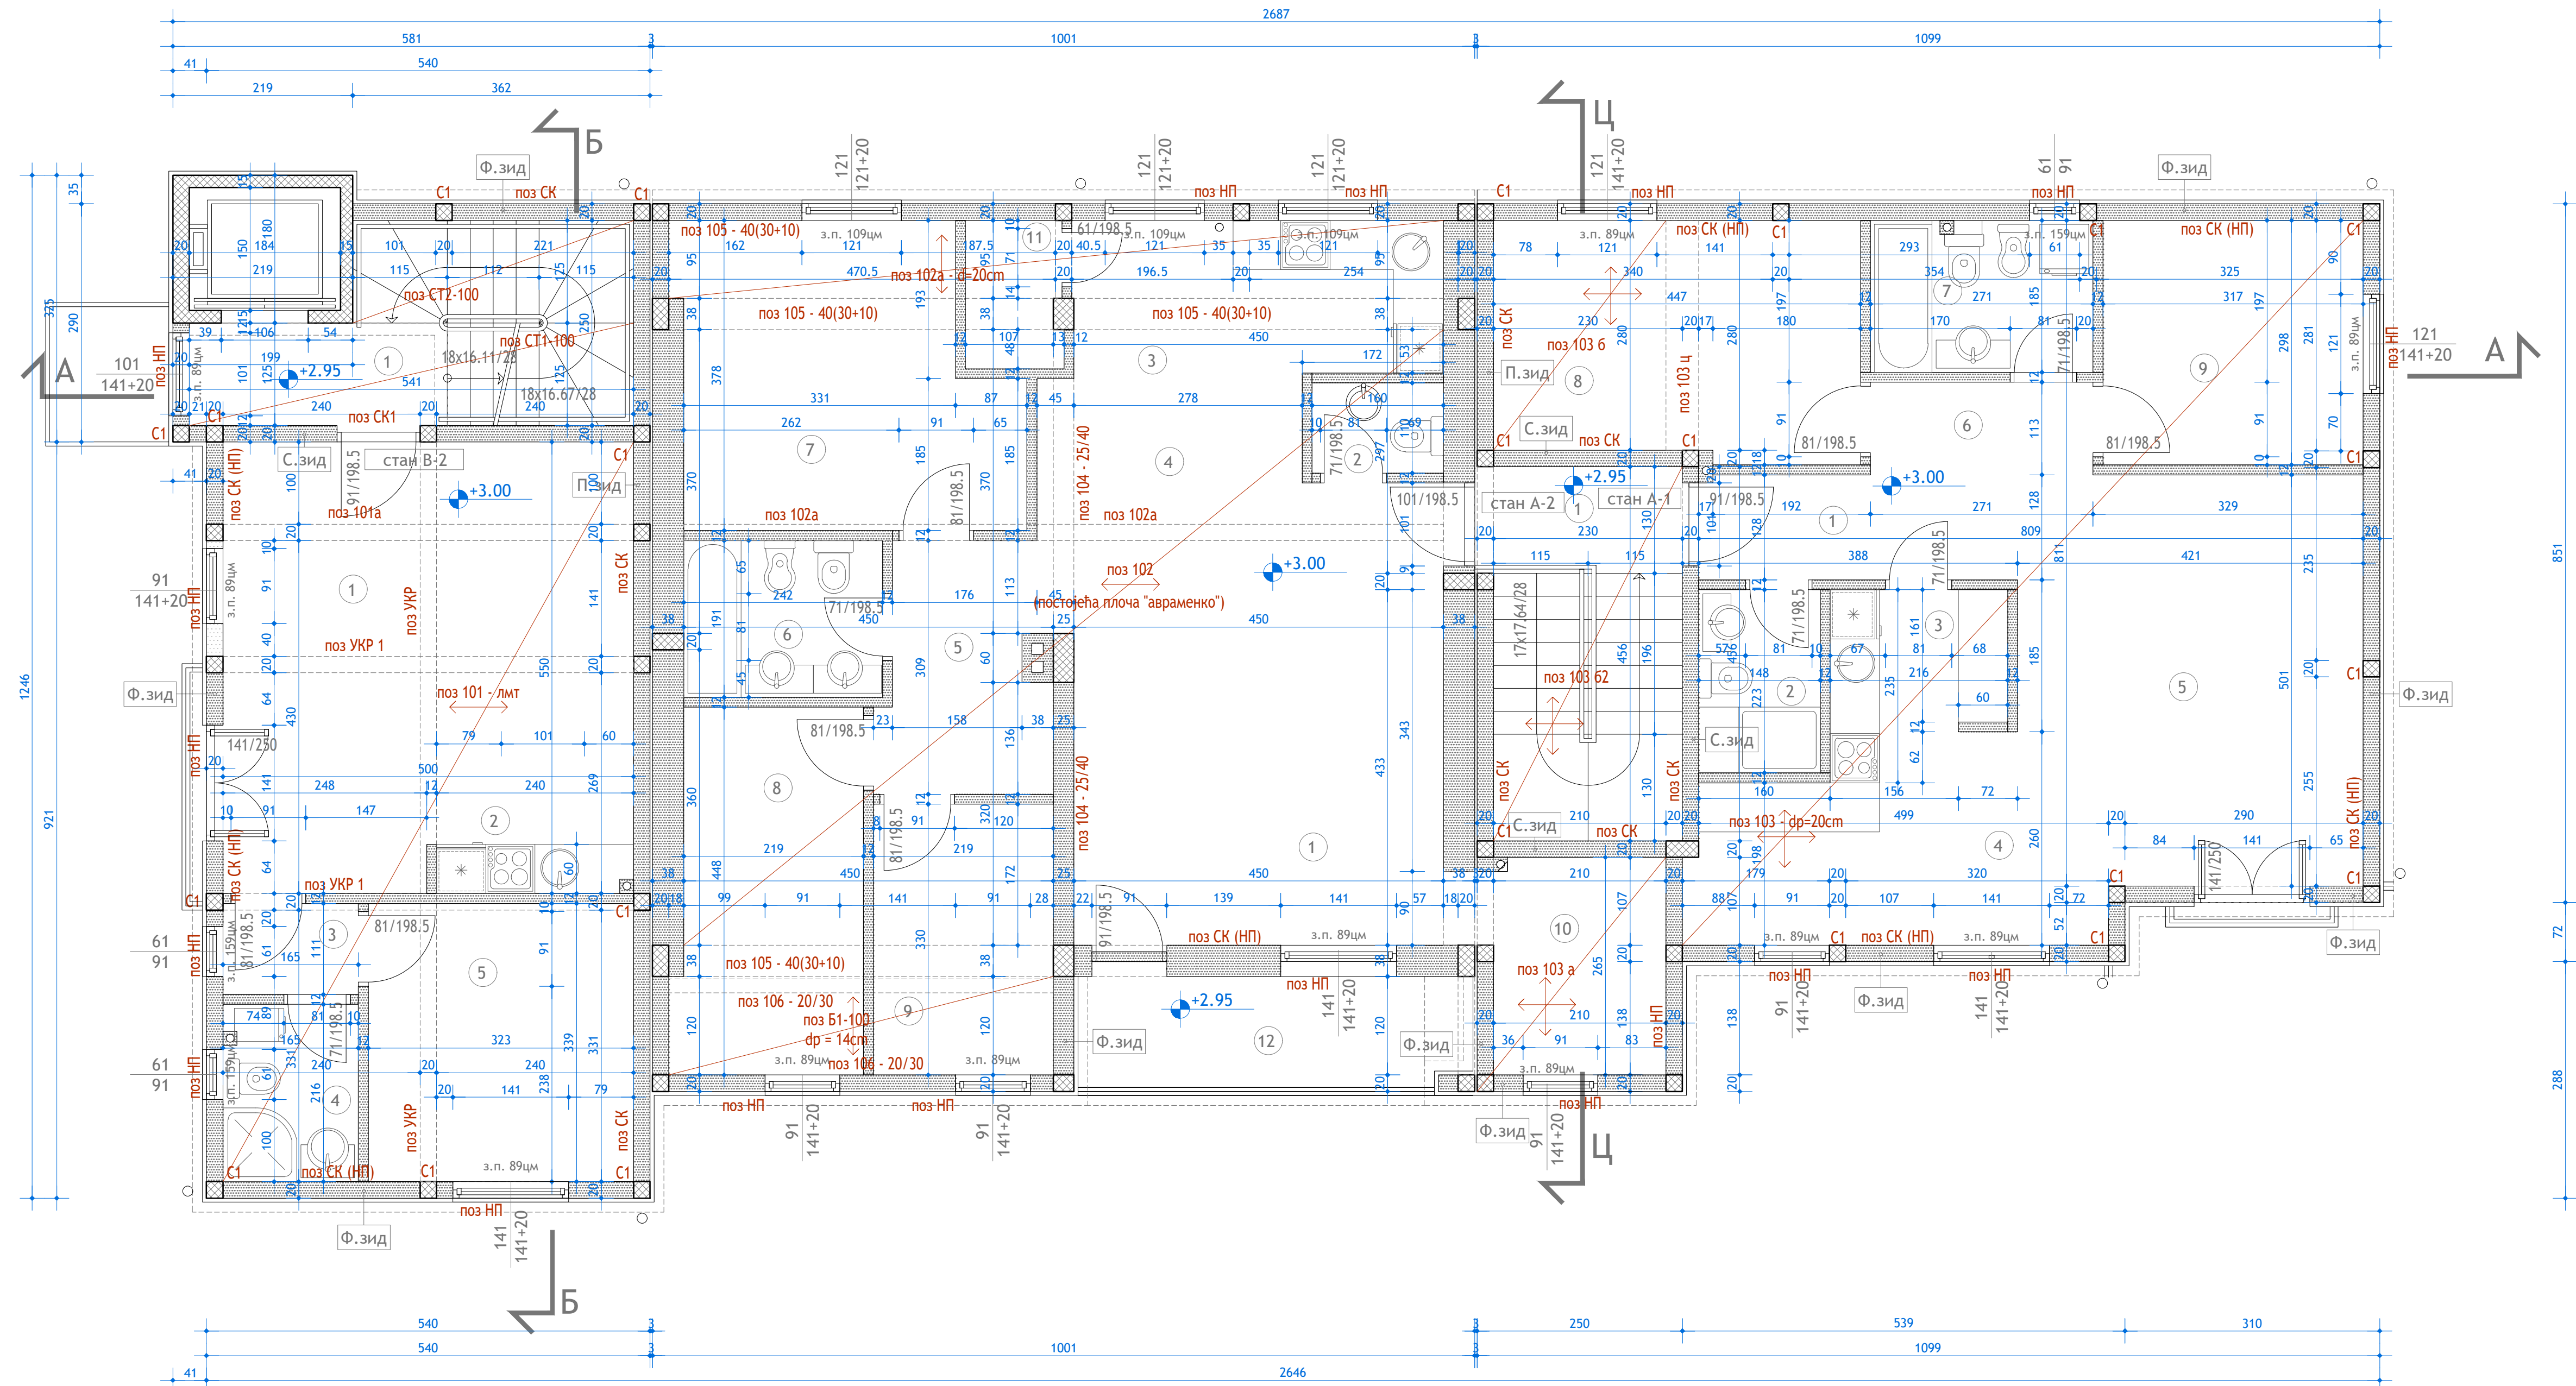

КОМУНИКАЦИЈЕ		УЛАЗ "А"
1	степениште	- кер. пл. - 10.75 м ²
УКУПНО		10.75 м ²

СТАН А-1		УЛАЗ "А"
1	предсобље	- паркет - 4.95 м ²
2	купатило	- кер. плочице - 3.30 м ²
3	кухиња	- кер. плочице - 11.10 м ²
4	трпезарија	- паркет - 4.76 м ²
5	дневна соба	- паркет - 19.00 м ²
6	дегажман	- паркет - 3.06 м ²
7	купатило	- кер. плочице - 5.01 м ²
8	соба	- паркет - 12.84 м ²
9	соба	- паркет - 9.45 м ²
УКУПНО		СТАН А-1 73.47 м ²

СТАН А-2		УЛАЗ "А"
1	дневна соба	- паркет - 20.61 м ²
2	уц	- кер. плочице - 1.76 м ²
3	кухиња	- кер. плочице - 8.56 м ²
4	трпезарија	- паркет - 10.01 м ²
5	дегажман	- паркет - 5.85 м ²
6	купатило	- кер. плочице - 4.62 м ²
7	спавача соба	- паркет - 14.29 м ²
8	спавача соба	- паркет - 10.61 м ²
9	спавача соба	- паркет - 7.22 м ²
10	радна соба	- паркет - 5.75 м ²
11	остава	- кер. плочице - 2.09 м ²
12	балкон	- кер. плочице - 6.74 м ²
УКУПНО		СТАН А-2 98.11 м ²

КОМУНИКАЦИЈЕ		УЛАЗ "В"
1	степениште	- кер. пл. - 11.03 м ²
УКУПНО		11.03 м ²

СТАН В-2		УЛАЗ "В"
1	дн. соба + трпез.	- паркет - 23.54 м ²
2	кухиња	- кер. плочице - 2.88 м ²
3	дегажман	- паркет - 1.83 м ²
4	купатило	- кер. плочице - 3.56 м ²
5	спавача соба	- паркет - 10.94 м ²
УКУПНО		СТАН В-2 42.75 м ²

ЛЕГЕНДА - материјализација

Ф.зид	фасадни зид
СП.	- бавалит
	- терм.и. КАМЕНА ВУНА 5,0
	- гитер блок 20,0
	- продужни малтер 2,0
УН.	- глет и боја
П.зид	преградни зид између два стана
СП.	- глет и боја 0,5
	- продужни малтер 1,5
	- гитер блок 20,0
	- продужни малтер 1,5
УН.	- глет и боја 0,5
С.зид	преградни зид између степеништа и стана
СП.	- глет и боја 0,5
	- продужни малтер 1,5
	- гитер блок 20,0
	- продужни малтер 1,5
УН.	- глет и боја 0,5

ПОВРШИНЕ НА СПРАТУ

БРУТО	УКУПНО	272.45 м ²
НЕТО	УКУПНО	236.11 м ²
	СТАМБЕНА	214.33 м ²
	КОМУНИКАЦИЈА	21.78 м ²



ПРЕДУЗЕЊЕ ЗА ПРОЈЕКТОВАЊЕ И ИНЖЕЊЕРИНГ
"НОВИ ПЛАН" Д.О.О. Београд, Ратка Митровића 79
тел/факс 011/23-95-005
noviplan@sezampro.rs

ГРАЂЕВИНСКИ ПРОЈЕКАТ

МАЈ 2011.год. број пројекта 05/11

објекат и локација: стамбени објекат
Улица Изворска бр. 79, Београд, Чукарица


инвеститори: "Годекс грађања",
Јовановић Владислав, Јовановић Дара

одговорни пројектант: Јовановић Драган д.и.а.

сарадници: Никола Алексић д.и.а.
Александар Јовановић д.и.а.

P 1:50 ОСНОВА СПРАТА

ОСНОВА ПОТКРОВЉА Р 1:50

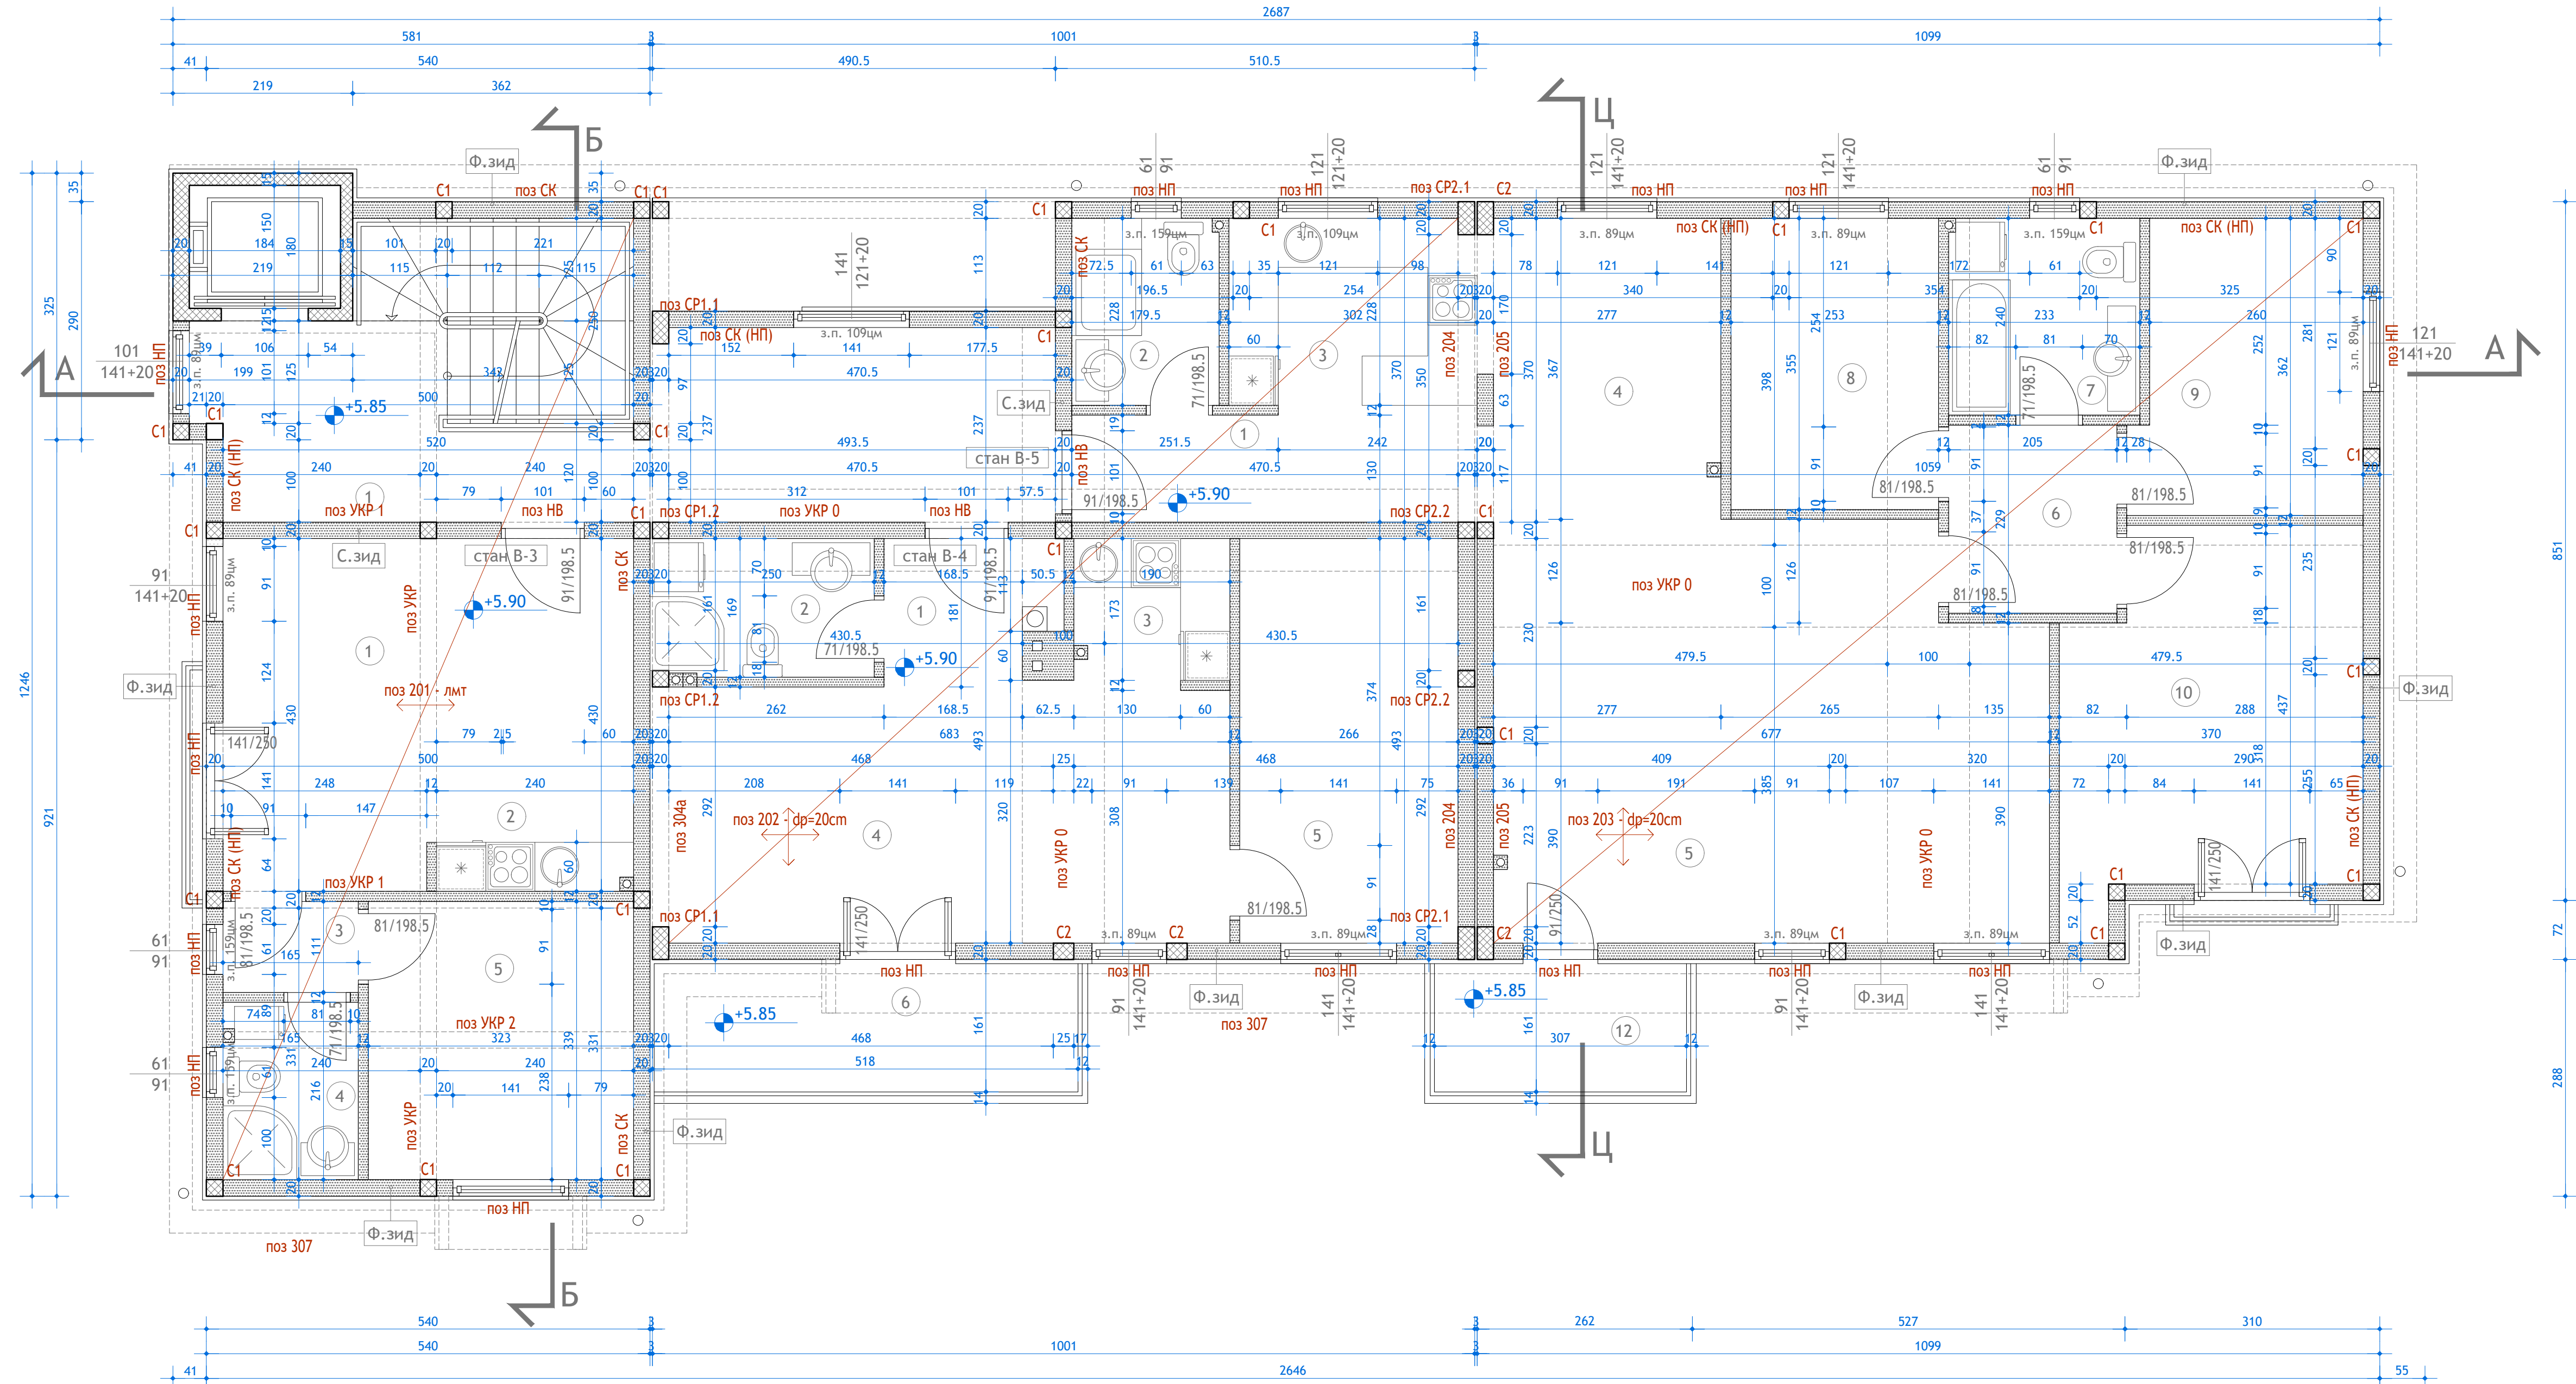

НАМЕНА ПОВРШИНА

КОМУНИКАЦИЈЕ	УЛАЗ "В"	
1 степениште	- кер. пл. -	28.93 м ²
УКУПНО		28.93 м²

СТАН В-3	УЛАЗ "В"	
1 дн. соба + трпез.	- паркет -	18.54 м ²
2 кухиња	- кер. плочице -	2.88 м ²
3 дегажман	- паркет -	1.83 м ²
4 купатило	- кер. плочице -	3.56 м ²
5 спаваћа соба	- паркет -	10.94 м ²
УКУПНО	СТАН В-3	37.75 м²

СТАН В-4	УЛАЗ "В"	
1 предсобље	- паркет -	3.55 м ²
2 купатило	- кер. плочице -	4.57 м ²
3 кухиња	- кер. плочице -	3.29 м ²
4 дн. соба + трпез.	- паркет -	22.36 м ²
5 дневна соба	- паркет -	13.16 м ²
6 балкон	- кер. плочице -	9.22 м ²
УКУПНО	СТАН В-4	56.15 м²

СТАН В-5	УЛАЗ "В"	
1 предсобље	- паркет -	6.41 м ²
2 купатило	- кер. плочице -	4.07 м ²
3 кухиња	- кер. плочице -	7.17 м ²
4 трпезарија	- паркет -	10.86 м ²
5 дневна соба	- паркет -	33.28 м ²
6 дегажман	- паркет -	4.69 м ²
7 купатило	- кер. плочице -	5.59 м ²
8 соба	- паркет -	8.98 м ²
9 соба	- паркет -	9.72 м ²
10 соба	- паркет -	15.63 м ²
12 балкон	- кер. плочице -	5.72 м ²
УКУПНО	СТАН В-5	112.12 м²

ПОВРШИНЕ У ПОТКРОВЉУ

БРУТО	УКУПНО	60%	156.83 м ²
	УКУПНО	100%	261.39 м ²
НЕТО	УКУПНО		234.95 м ²
	СТАМБЕНА		206.02 м ²
	КОМУНИКАЦИЈА		28.93 м ²

ЛЕГЕНДА - материјализација

Ф.зид	фасадни зид	
СП.	бавалит	
	- терм.и. КАМЕНА ВУНА	5,0
	- гитер блок	20,0
	- продужни малтер	2,0
УН.	- глет и боја	
П.зид	преградни зид	
	између два стана	
СП.	- глет и боја	0,5
	- продужни малтер	1,5
	- гитер блок	20,0
	- продужни малтер	1,5
УН.	- глет и боја	0,5
С.зид	преградни зид између степеништа и стана	
СП.	- глет и боја	0,5
	- продужни малтер	1,5
	- гитер блок	20,0
	- продужни малтер	1,5
8.65	- глет и боја	0,5



ПРЕДУЗЕЊЕ ЗА ПРОЈЕКТОВАЊЕ И ИНЖЕЊЕРИНГ
"НОВИ ПЛАН" Д.О.О. Београд, Ратка Митровића 79
тел/факс 011/23-95-005
noviplan@sezampro.rs

ГРАЂЕВИНСКИ ПРОЈЕКАТ

МАЈ 2011.год. број пројекта 05/11


објекат и локација: стамбени објекат
Улица Изворска бр. 79, Београд, Чукарица

инвеститори: "Годекс грађња",
Јовановић Владислав, Јовановић Дара

одговорни пројектант: Јовановић Драган д.и.а.

сарадници: Никола Алексић д.и.а.
Александар Јовановић д.и.а.

Р 1:50 **ОСНОВА ПОТКРОВЉА**

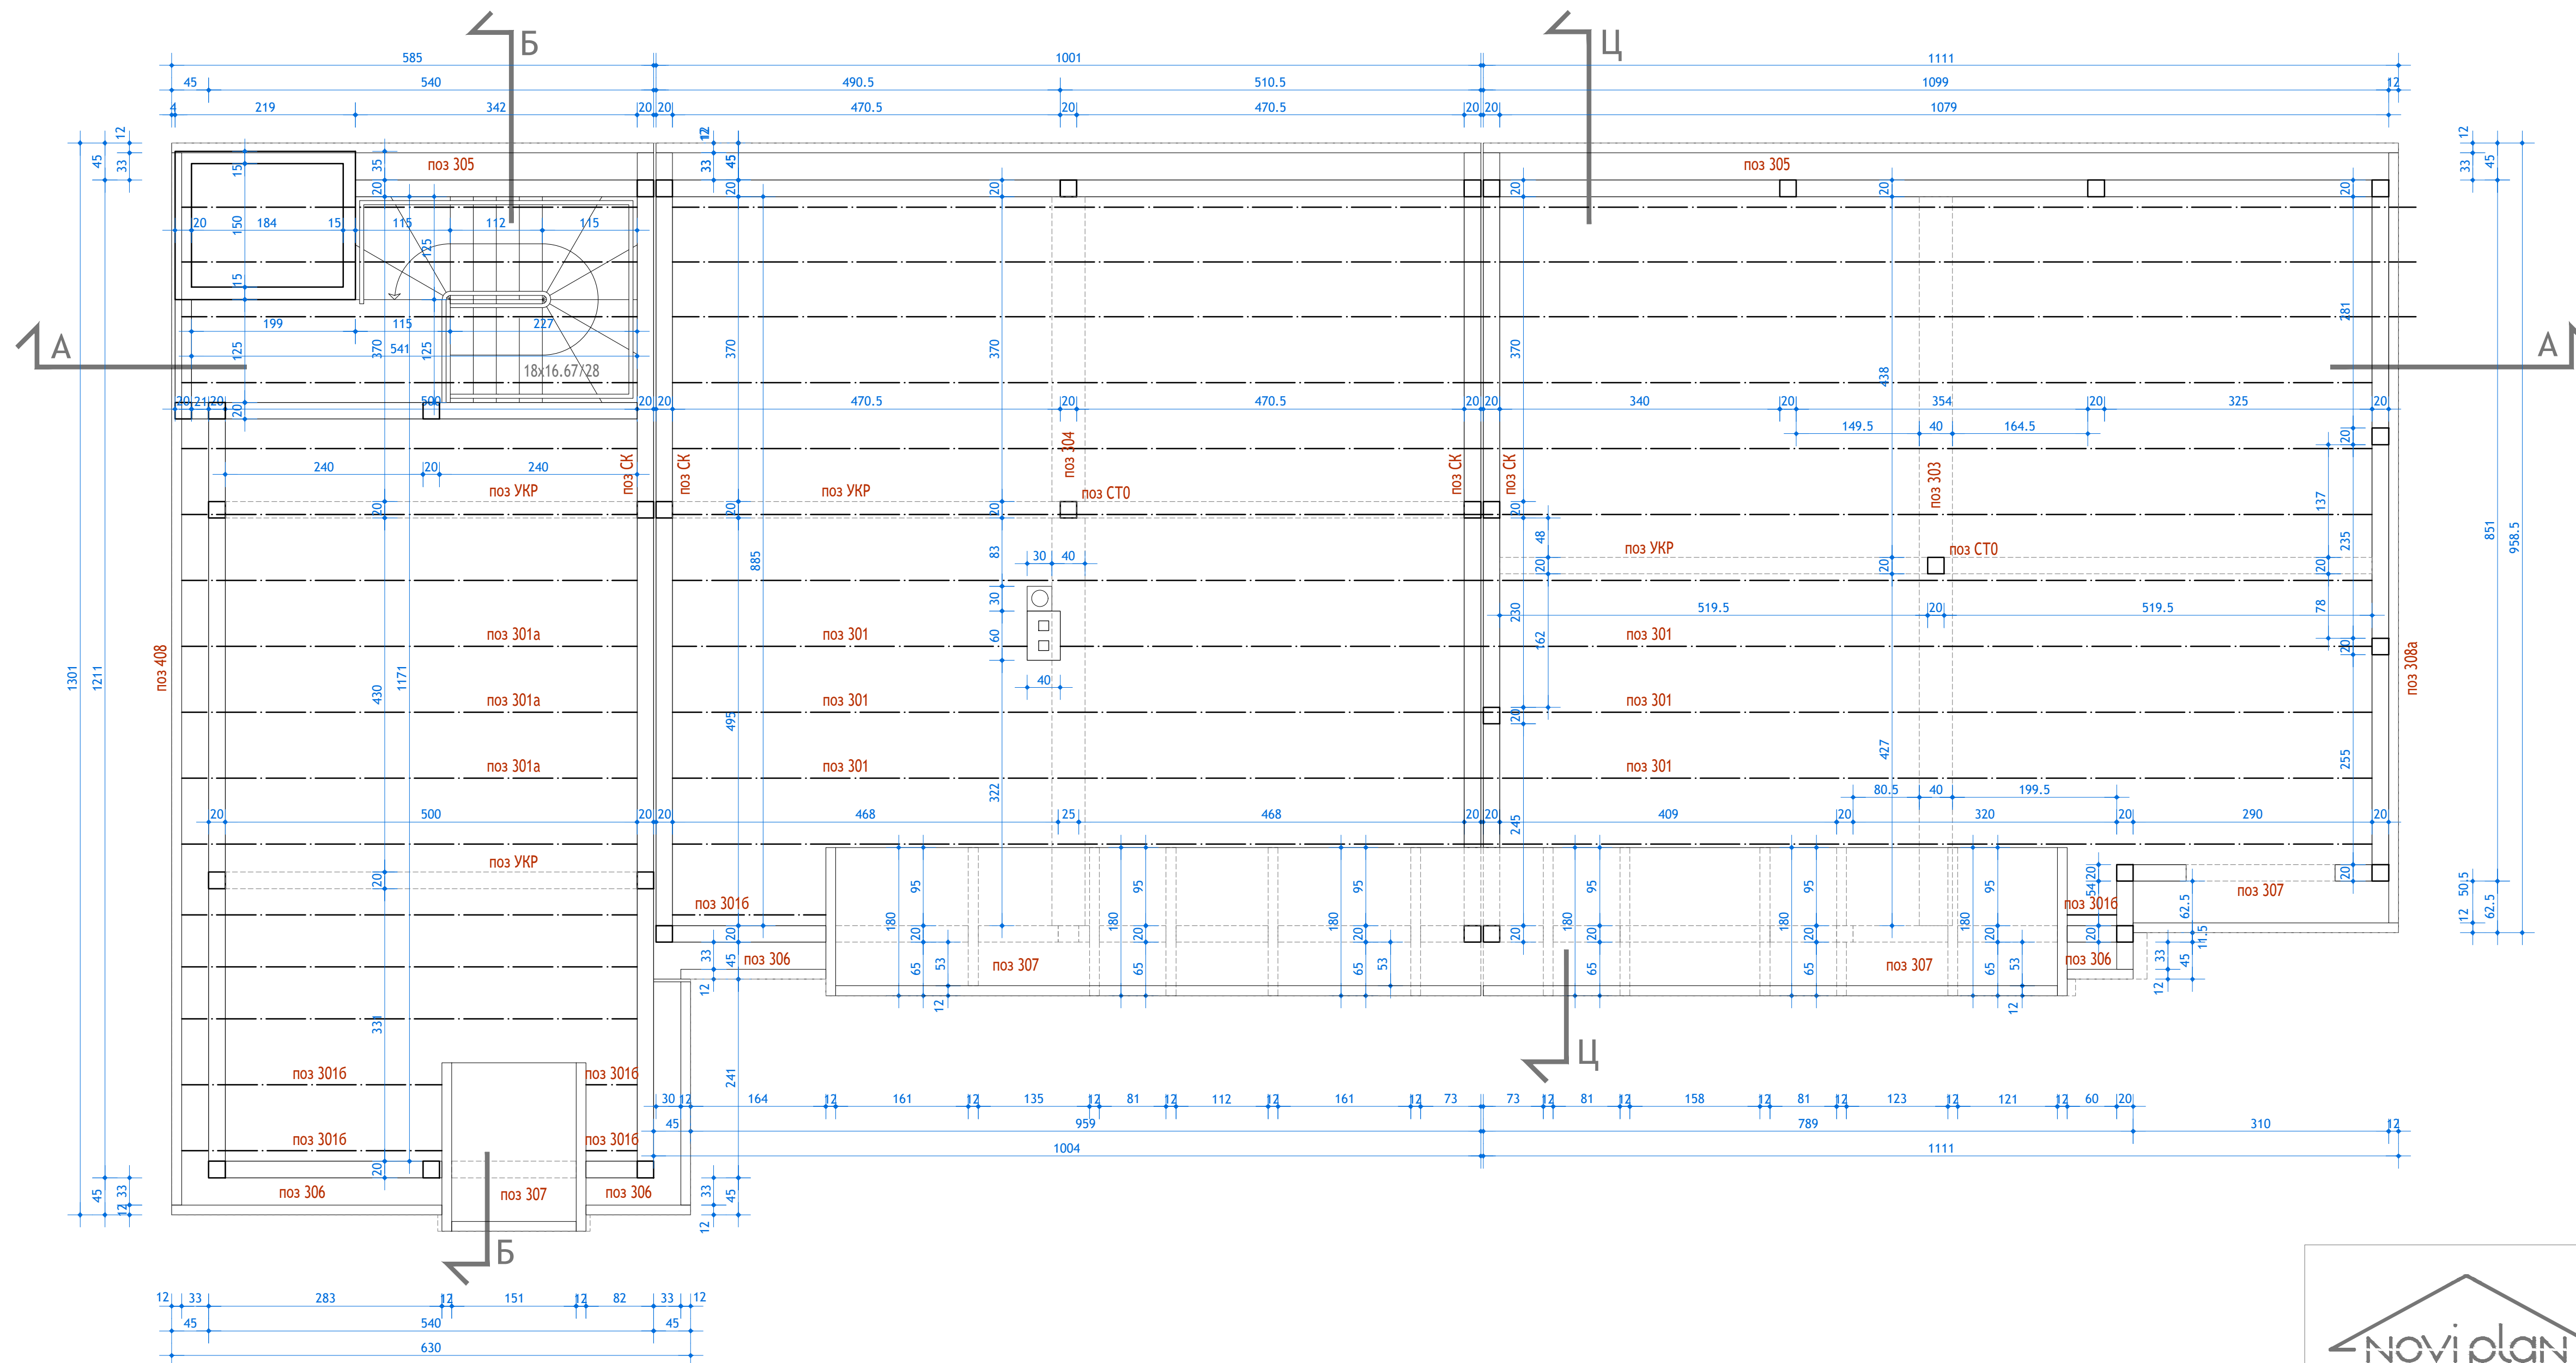




ПРЕДУЗЕЋЕ ЗА ПРОЈЕКТОВАЊЕ И ИНЖЕЊЕРИНГ
"НОВИ ПЛАН" Д.О.О. Београд, Ратка Митровића 79
тел/факс 011/23-95-005
noviplan@sezampro.rs

ГРАЂЕВИНСКИ ПРОЈЕКАТ	
МАЈ 2011.год.	број пројекта 05/11
објекат и локација: стамбени објекат Улица Изворска бр. 79, Београд, Чукарица	
инвеститори: "Годекс градња", Јовановић Владислав, Јовановић Дара	
одговорни пројектант: Јовановић Драган д.и.а.	
сарадници: Никола Алексић д.и.а. Александар Јовановић д.и.а.	
P 1:50	ОСНОВА КРОВНЕ КОНСТР.


ОСНОВА КРОВНИХ РАВНИ
Р 1:50

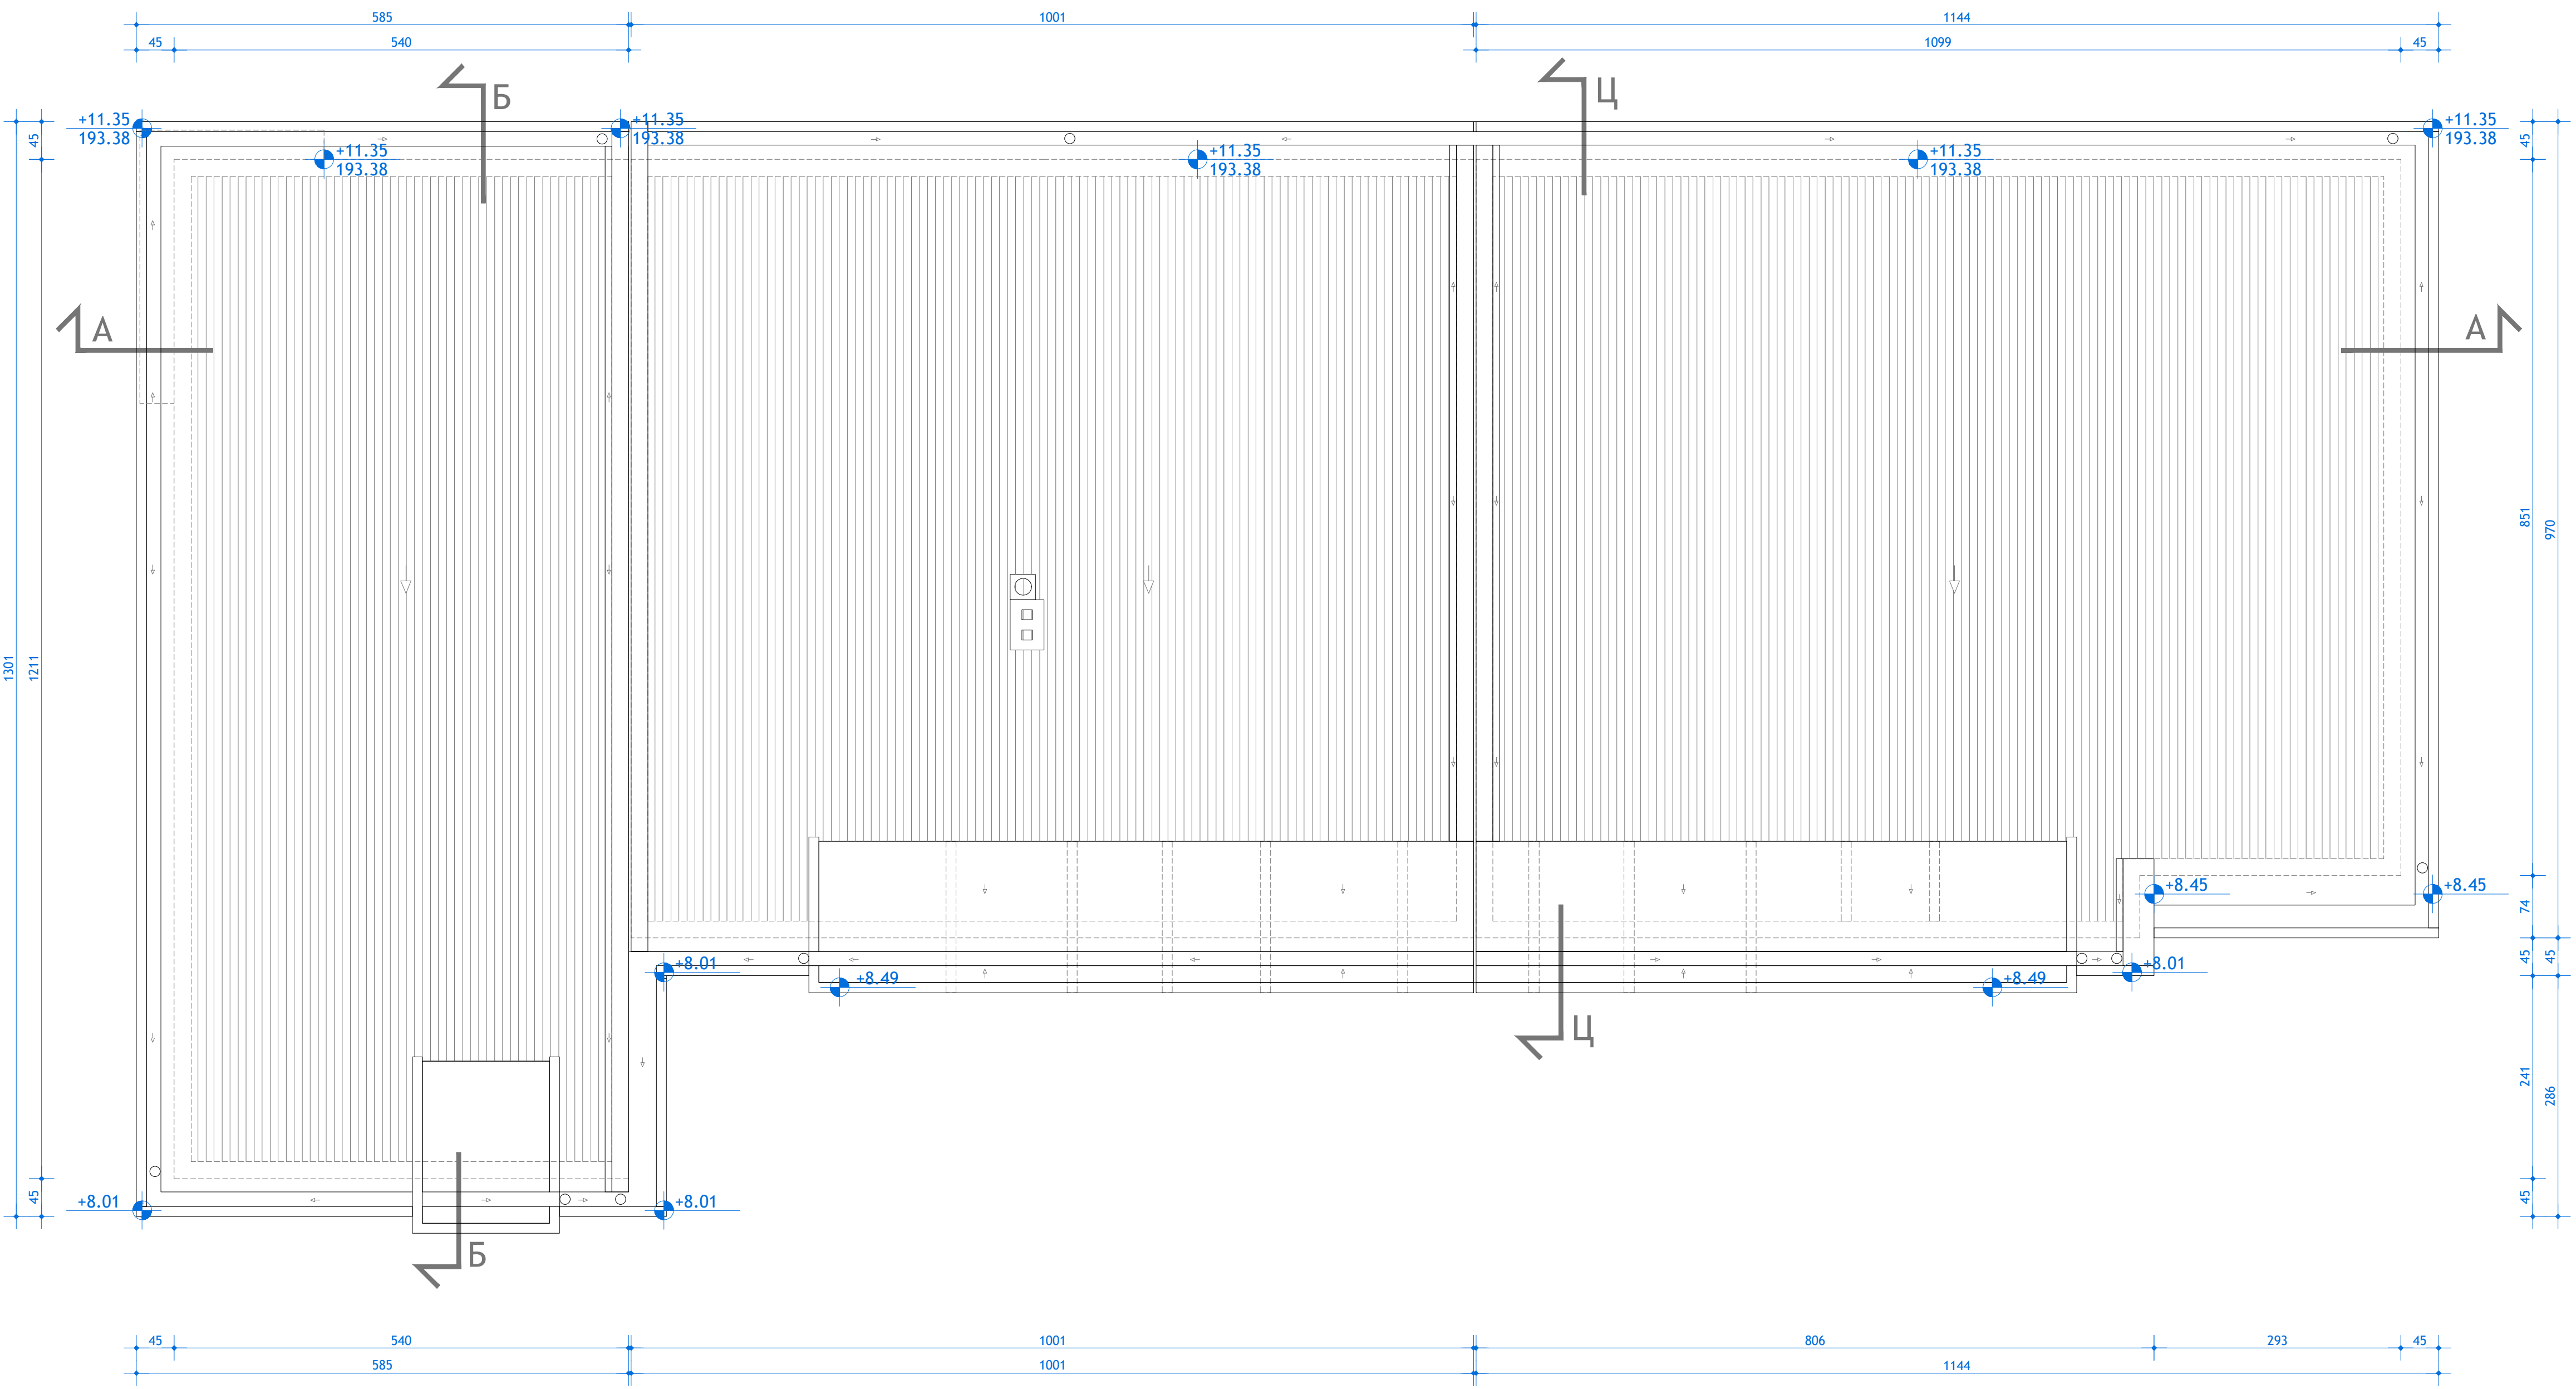

ПРЕДУЗЕЋЕ ЗА ПРОЈЕКТОВАЊЕ И ИНЖЕЊЕРИНГ
"НОВИ ПЛАН" Д.О.О. Београд, Ратка Митровића 79
тел/факс 011/23-95-005
noviplan@sezampro.rs

ГРАЂЕВИНСКИ ПРОЈЕКАТ	
МАЈ 2011.год.	број пројекта 05/11
објекат и локација: стамбени објекат Улица Изворска бр. 79, Београд, Чукарица	
инвеститори: "Годекс градња", Јовановић Владислав, Јовановић Дара	
одговорни пројектант: Јовановић Драган д.и.а.	
сарадници: Никола Алексић д.и.а. Александар Јовановић д.и.а.	
Р 1:50	ОСНОВА КРОВНИХ РАВНИ

ПРЕСЕК А-А
Р 1:50

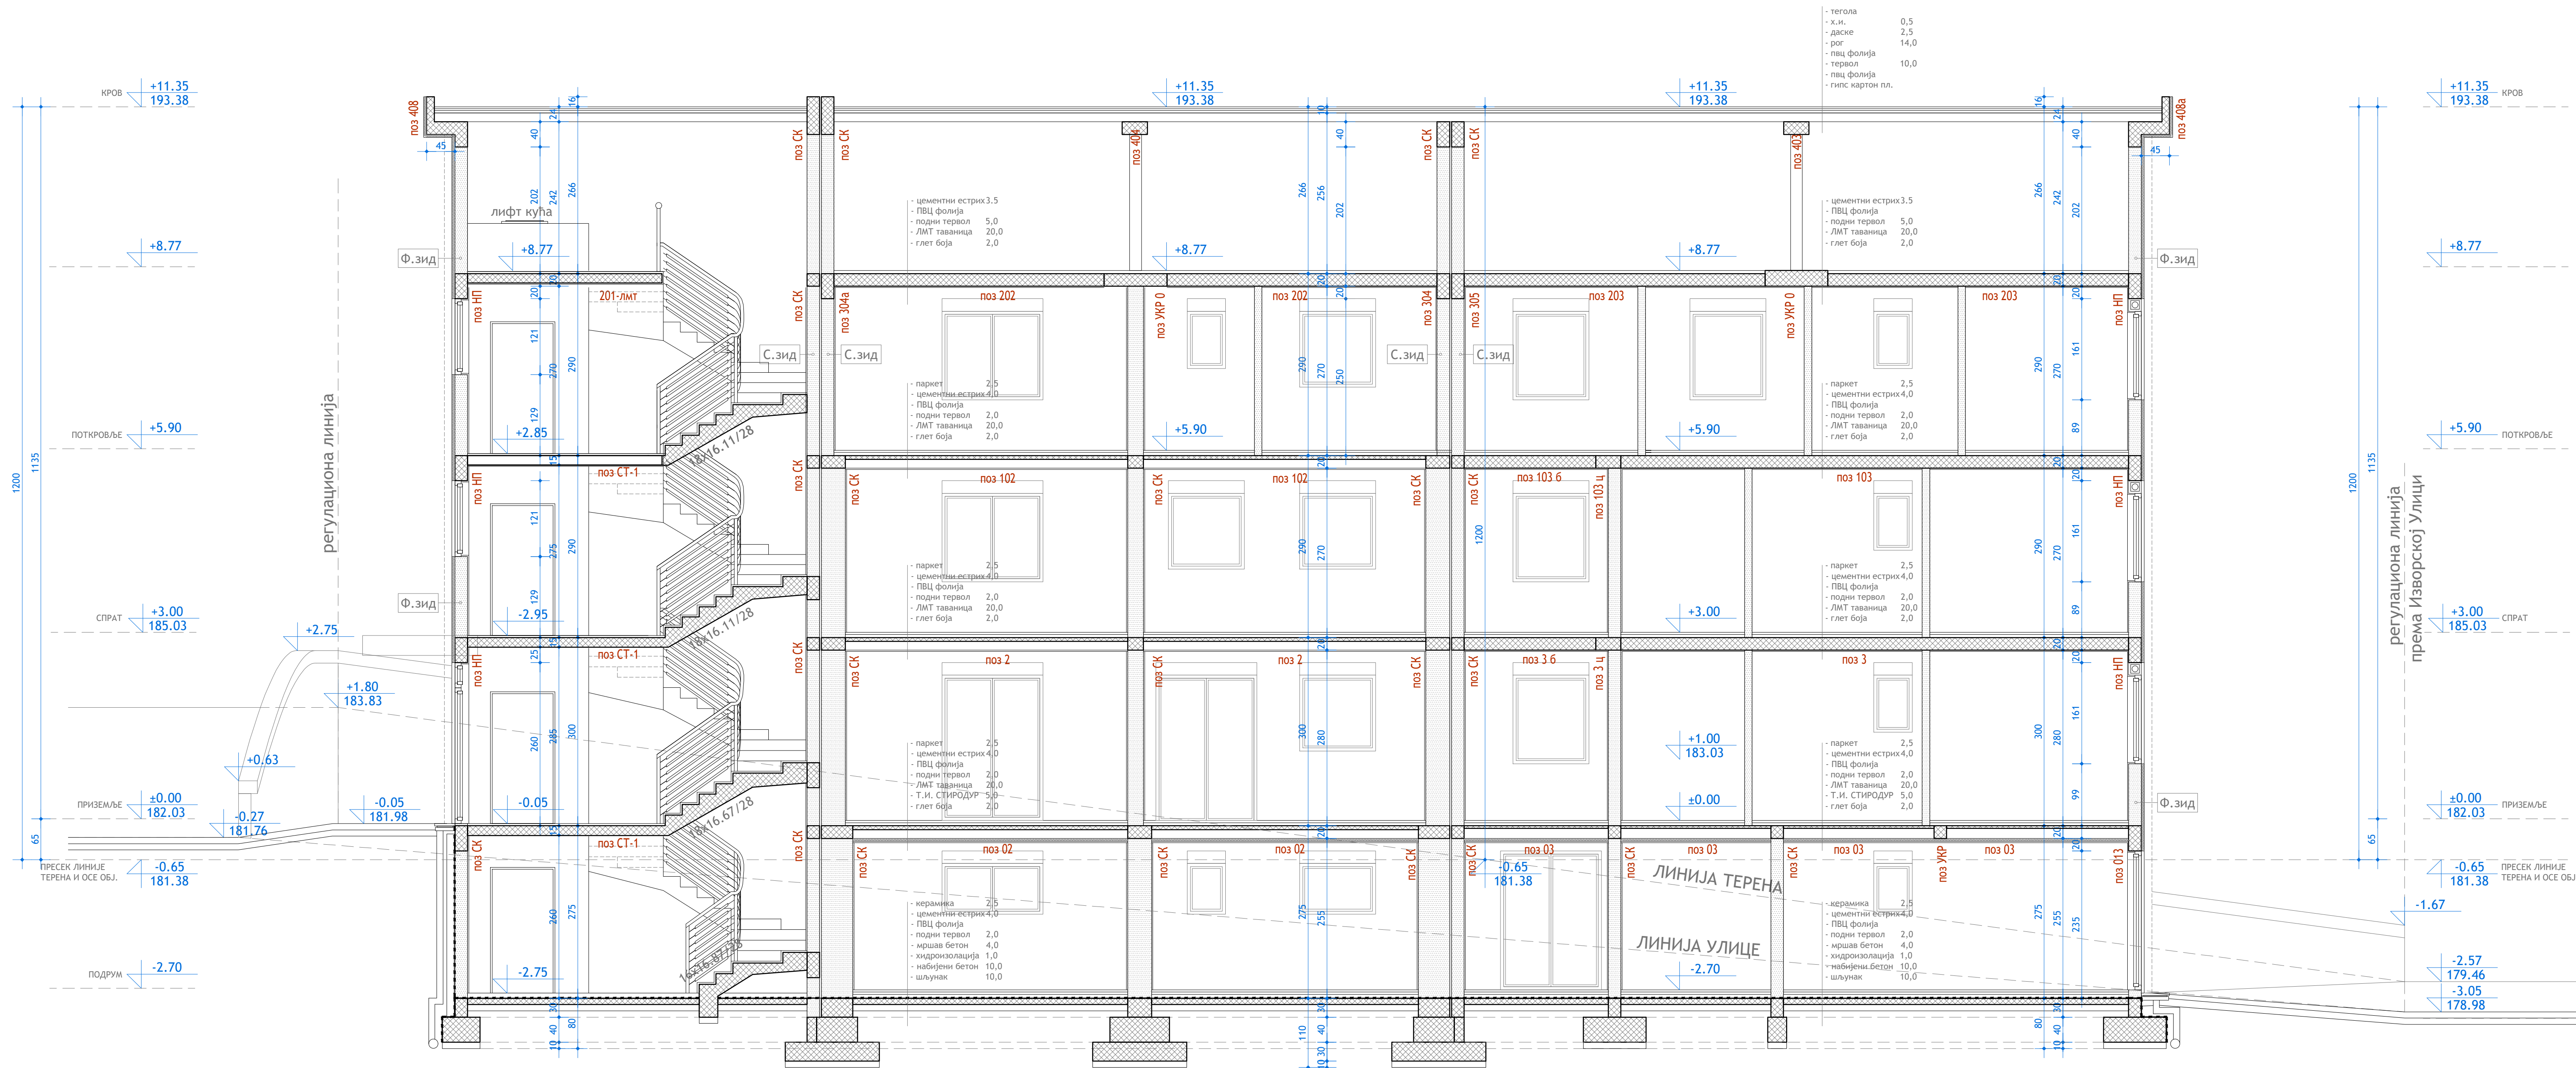

ЛЕГЕНДА - материјализација

Ф.зид	фасадни зид
СП.	- бавалит
	- терм.и. КАМЕНА ВУНА 5,0
	- гитер блок 14,0
	- пац фолија 20,0
	- тервол 2,0
	- пац фолија 2,0
УН.	- глет и боја
П.зид	преградни зид између два стана
СП.	- глет и боја 0,5
	- продужни малтер 1,5
	- гитер блок 20,0
	- продужни малтер 1,5
УН.	- глет и боја 0,5
С.зид	преградни зид између степеништа и стана
СП.	- глет и боја 0,5
	- продужни малтер 1,5
	- гитер блок 20,0
	- продужни малтер 1,5
УН.	- глет и боја 0,5


novi plan

ПРЕДУЗЕЋЕ ЗА ПРОЈЕКТОВАЊЕ И ИНЖЕЊЕРИНГ
"НОВИ ПЛАН" Д.О.О. Београд, Ратка Митровића 79
тел/факс 011/23-95-005
noviplan@sezampro.rs

ГРАЂЕВИНСКИ ПРОЈЕКАТ
МАЈ 2011.год. број пројекта 05/11
објекат и локација: стамбени објект
Улица Изворска бр. 79, Београд, Чукарица
инвеститори: "Годекс грађња",
Јовановић Владислав, Јовановић Драгана
одговорни пројектант:
Јовановић Драган д.и.а.
сарадници: Никола Алексић д.и.а.
Александар Јовановић д.и.а.

Р 1:50 ПРЕСЕК А-А

ПРЕСЕК Б-Б
P 1:50

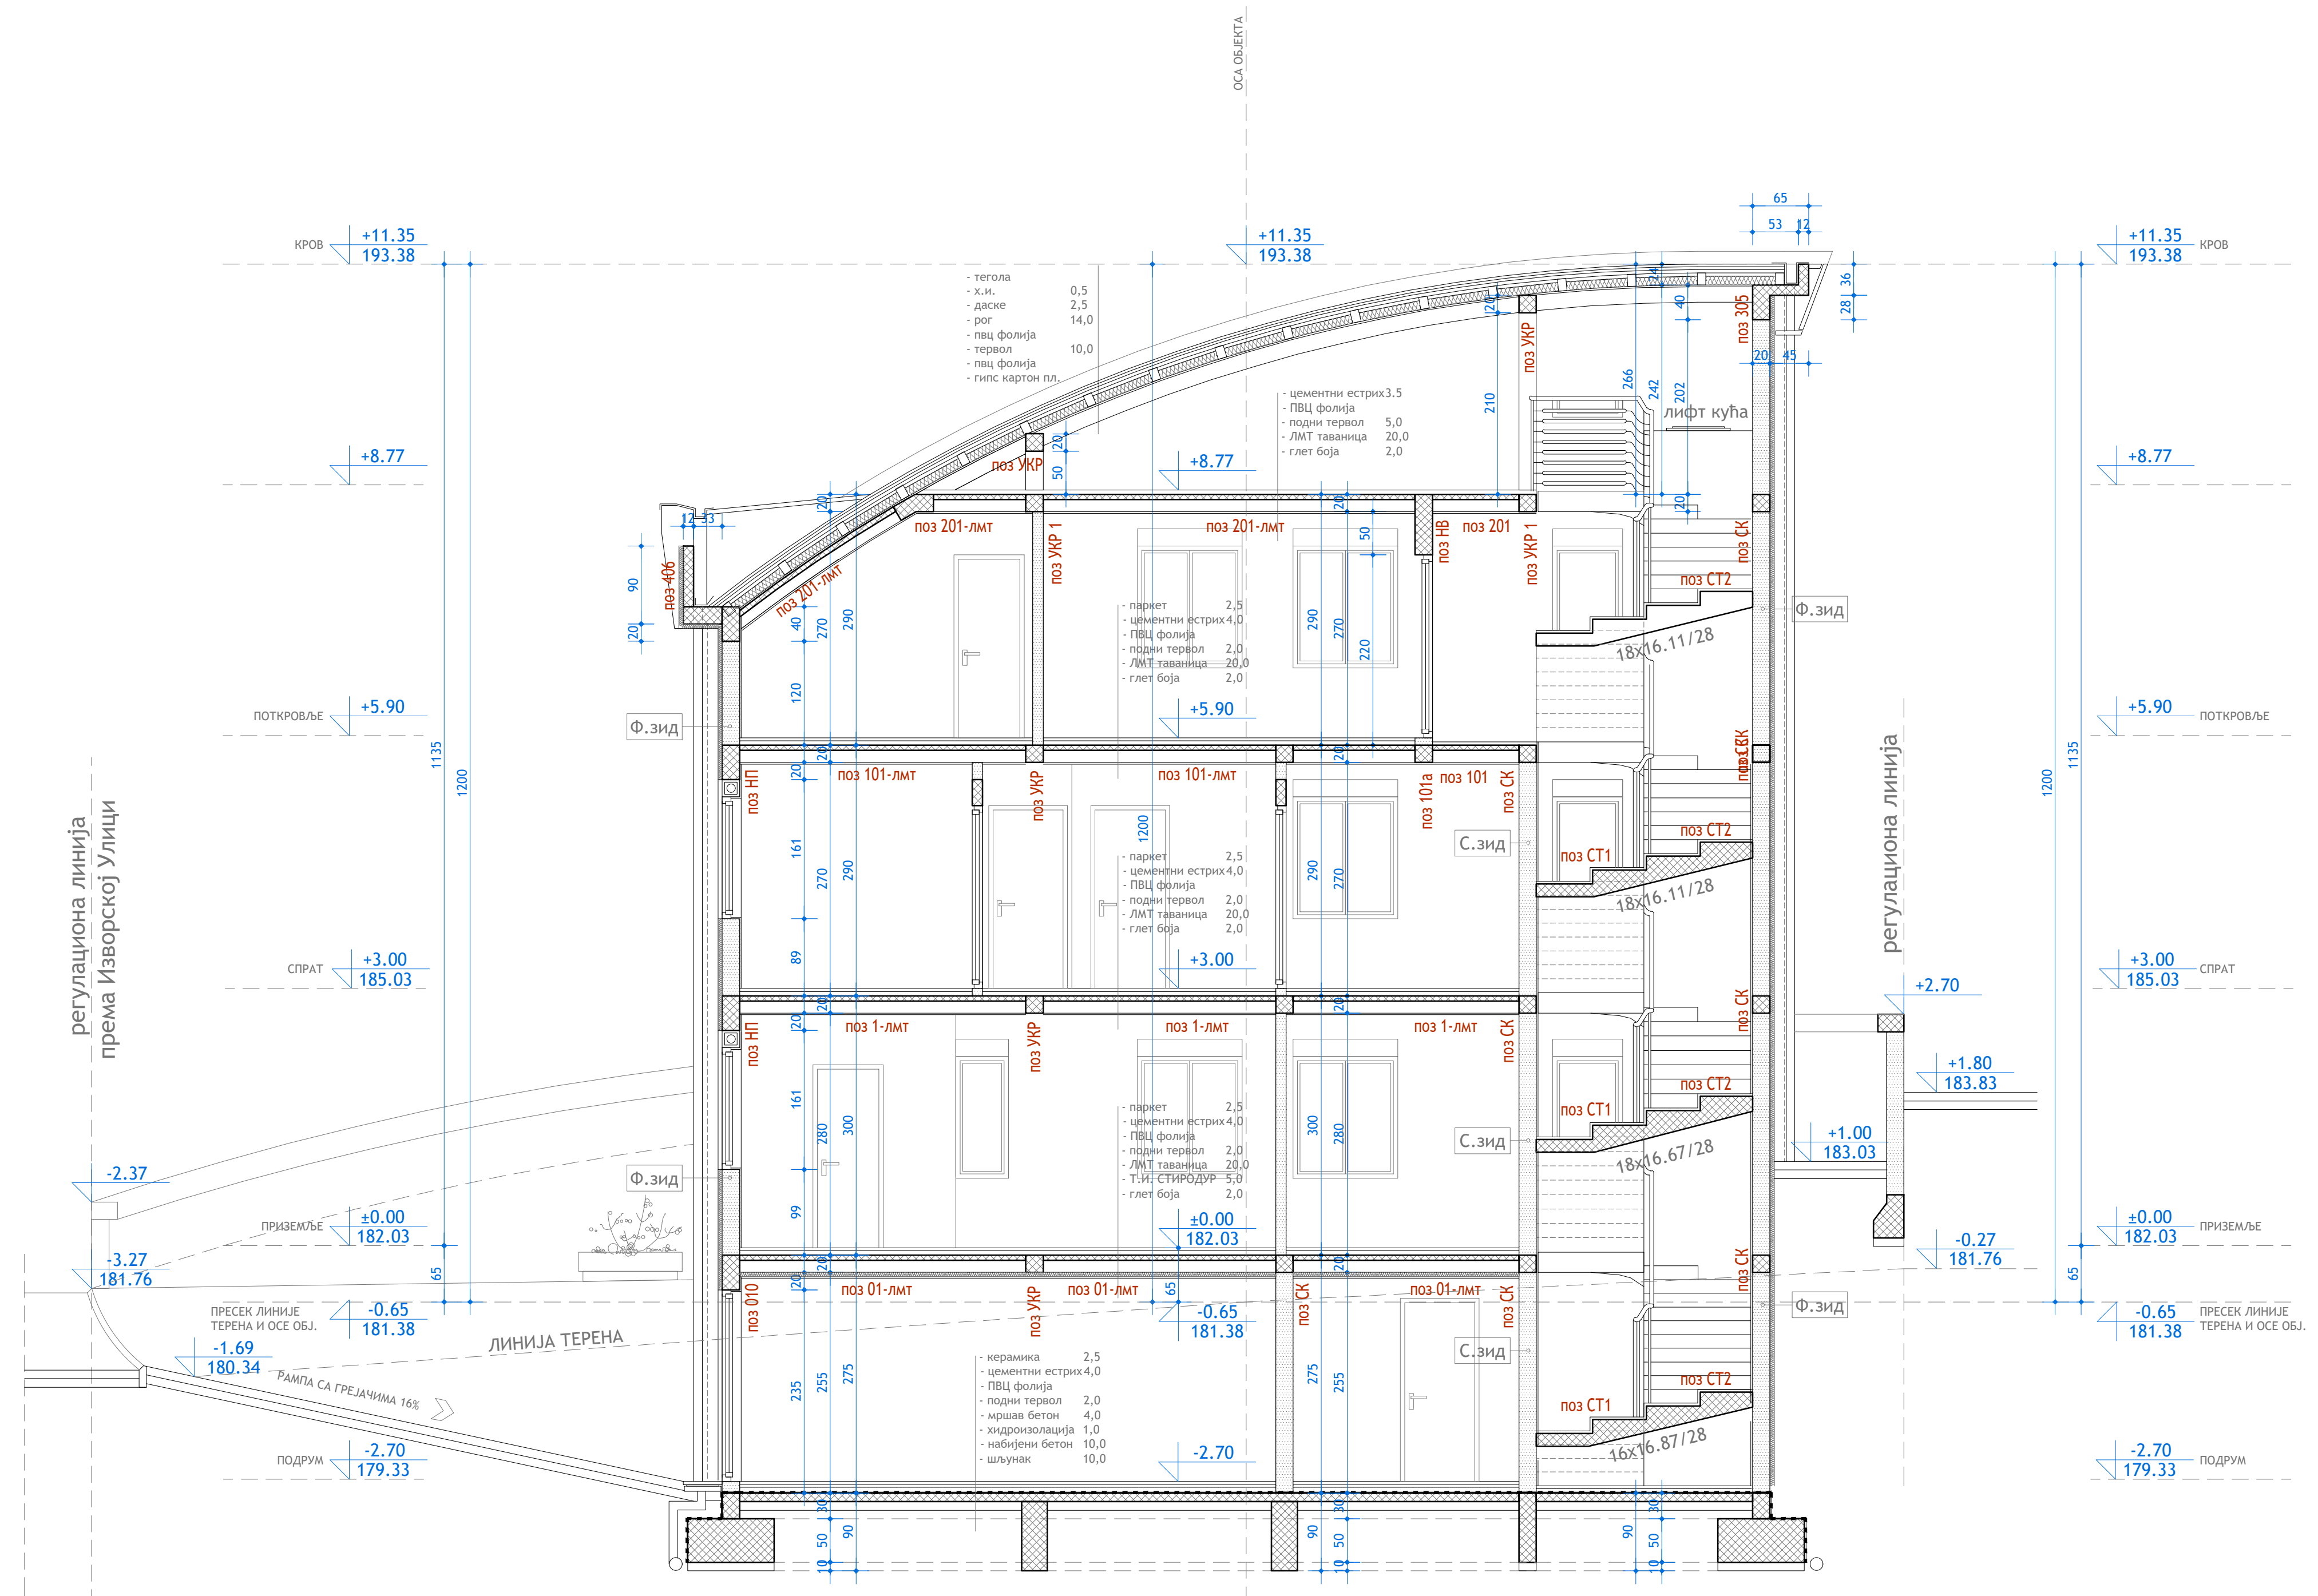

ЛЕГЕНДА - материјализација


Ф.зид	фасадни зид
СП.	- бавалит
	- терм.и. КАМЕНА ВУНА 5,0
	- гитер блок 20,0
	- продужни малтер 2,0
УН.	- глет и боја
П.зид	преградни зид између два стана
СП.	- глет и боја 0,5
	- продужни малтер 1,5
	- гитер блок 20,0
	- продужни малтер 1,5
УН.	- глет и боја 0,5
С.зид	преградни зид између ступеништа и стана
СП.	- глет и боја 0,5
	- продужни малтер 1,5
	- гитер блок 20,0
	- продужни малтер 1,5
УН.	- глет и боја 0,5



ПРЕДУЗЕЋЕ ЗА ПРОЈЕКТОВАЊЕ И ИНЖЕЊЕРИНГ
"НОВИ ПЛАН" Д.О.О. Београд, Ратка Митровића 79
тел/факс 011/23-95-005
noviplan@sezampro.rs

ГРАЂЕВИНСКИ ПРОЈЕКАТ	
МАЈ 2011.год.	број пројекта 05/11
објекат и локација:	стамбени објекат Улица Изворска бр. 79, Београд, Чукарица
инвеститори:	"Годекс градња", Јовановић Владислав, Јовановић Дара
одговорни пројектант:	Јовановић Драган д.и.а.
сарадници:	Никола Алексић д.и.а. Александар Јовановић д.и.а.

ПРЕСЕК Ц-Ц
P 1:50

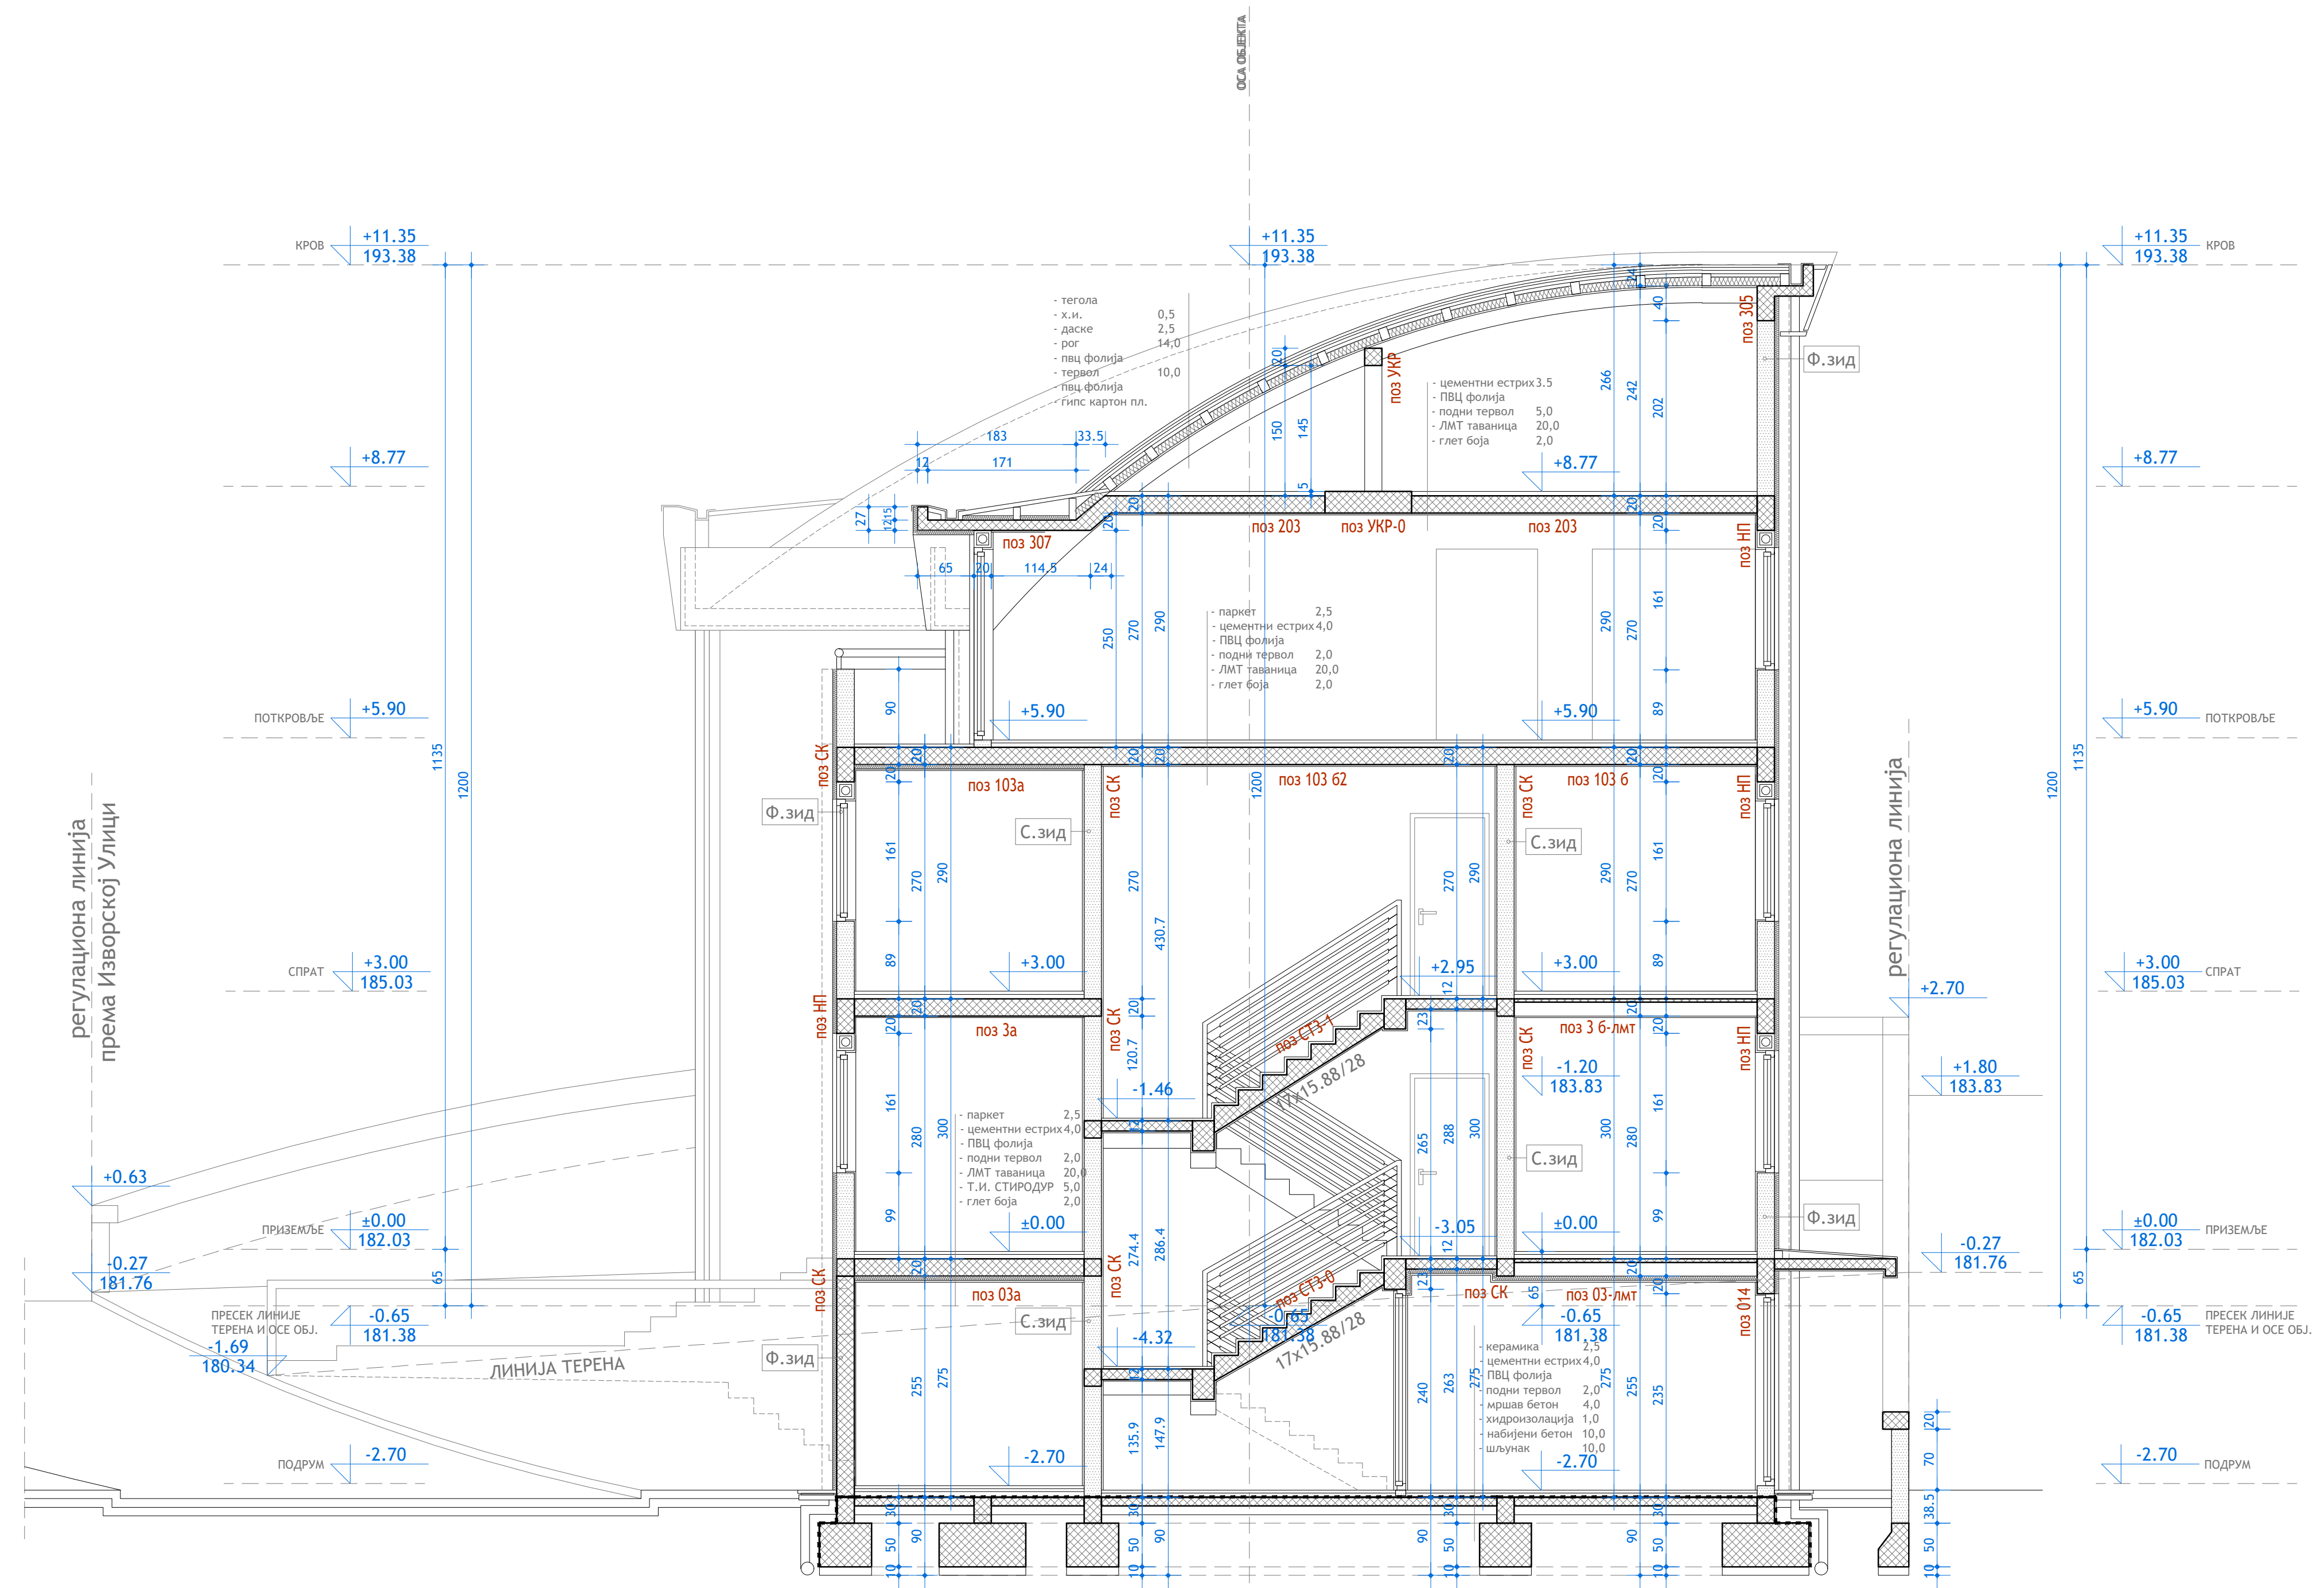

ЛЕГЕНДА - материјализација

Ф.зид	фасадни зид
СП.	- бавалит
	- терм.и. КАМЕНА ВУНА 5,0
	- гитер блок 20,0
	- продужни малтер 2,0
УН.	- глет и боја

П.зид	преградни зид између два стана
СП.	- глет и боја 0,5
	- продужни малтер 1,5
	- гитер блок 20,0
	- продужни малтер 1,5
УН.	- глет и боја 0,5

С.зид	преградни зид између степеништа и стана
СП.	- глет и боја 0,5
	- продужни малтер 1,5
	- гитер блок 20,0
	- продужни малтер 1,5
УН.	- глет и боја 0,5

Novi plan

ПРЕДУЗЕЋЕ ЗА ПРОЈЕКТОВАЊЕ И ИНЖЕЊЕРИНГ
"НОВИ ПЛАН" Д.О.О. Београд, Ратка Митровића 79


тел/факс 011/23-95-005
noviplan@sezampro.rs

ГРАЂЕВИНСКИ ПРОЈЕКАТ

МАЈ 2011.год.	број пројекта
објекат и локација:	стамбени објекат Улица Изворска бр. 79, Београд, Чукарица
инвеститори:	"Годекс градња", Јовановић Владислав, Јовановић Дара
одговорни пројектант:	Јовановић Драган д.и.а.
сарадници:	Никола Алексић д.и.а. Александар Јовановић д.и.а.

P 1:50 ПРЕСЕК Ц-Ц

ФАСАДА ИЗ ЖАРКОВАЧКЕ УЛИЦЕ
(СЕВЕРО-ЗАПАД)
P 1:50

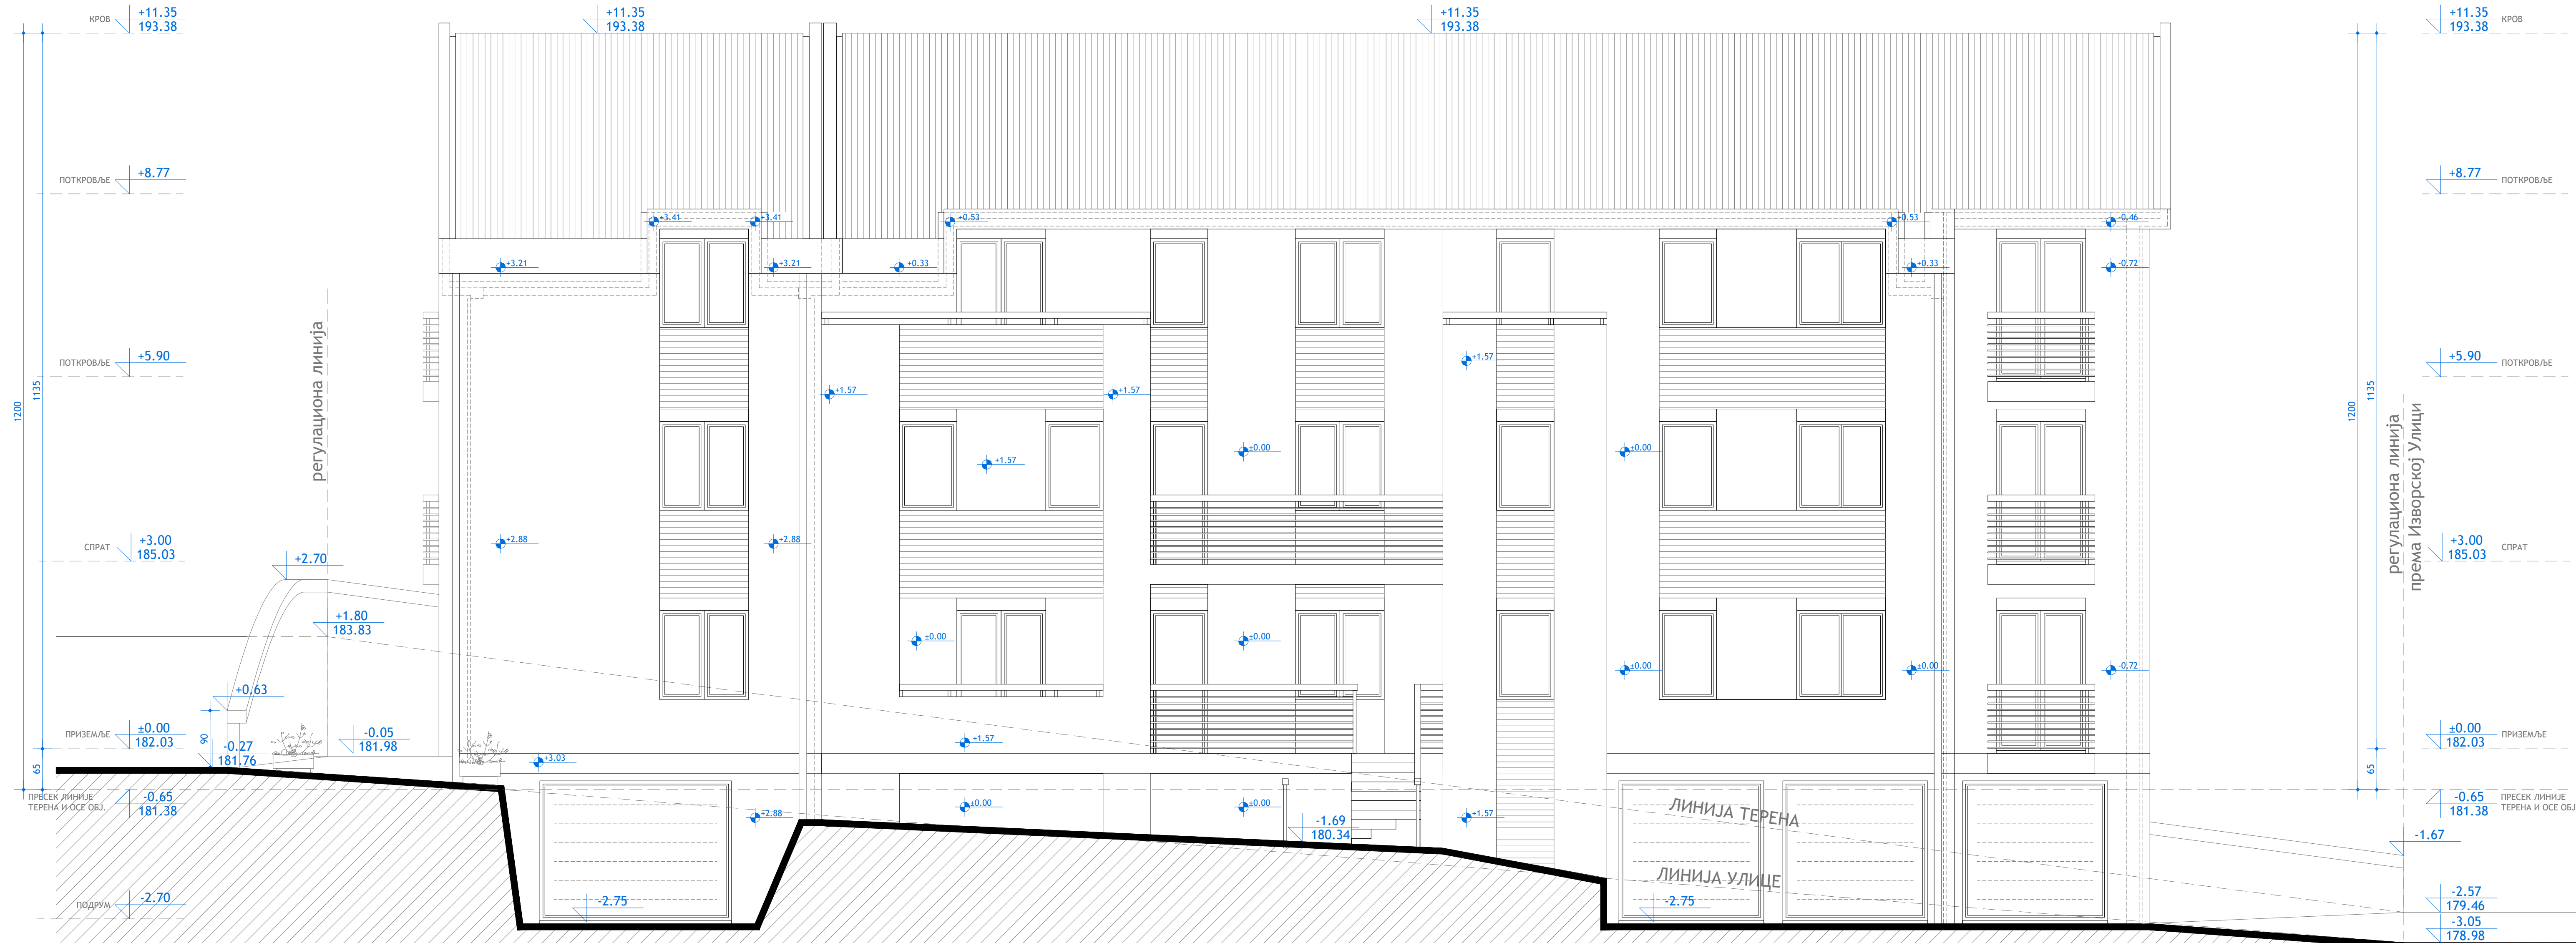

novi plan


ПРЕДУЗЕЋЕ ЗА ПРОЈЕКТОВАЊЕ И ИНЖЕЊЕРИНГ
"НОВИ ПЛАН" Д.О.О. Београд, Ратка Митровића 79
тел/факс 011/23-95-005
noviplan@sezampro.rs

ГРАЂЕВИНСКИ ПРОЈЕКАТ

МАЈ 2011. год.	број пројекта	05/11
објект и локација: стамбени објект		
Улица Изворска бр. 79, Београд, Чукарица		
инвеститори: "Годекс градња", Јовановић Владислав, Јовановић Дара		
одговорни пројектант: Јовановић Драган д.и.а.		
сарадници: Никола Алексић д.и.а. Александар Јовановић д.и.а.		

Р 1:50 ФАСАДА ИЗ ЖАРКОВАЧКЕ УЛ.
(СЕВЕРО-ЗАПАД)


ДВОРИШНА ФАСАДА
(ЈУГО-ИСТОК)
Р 1:50

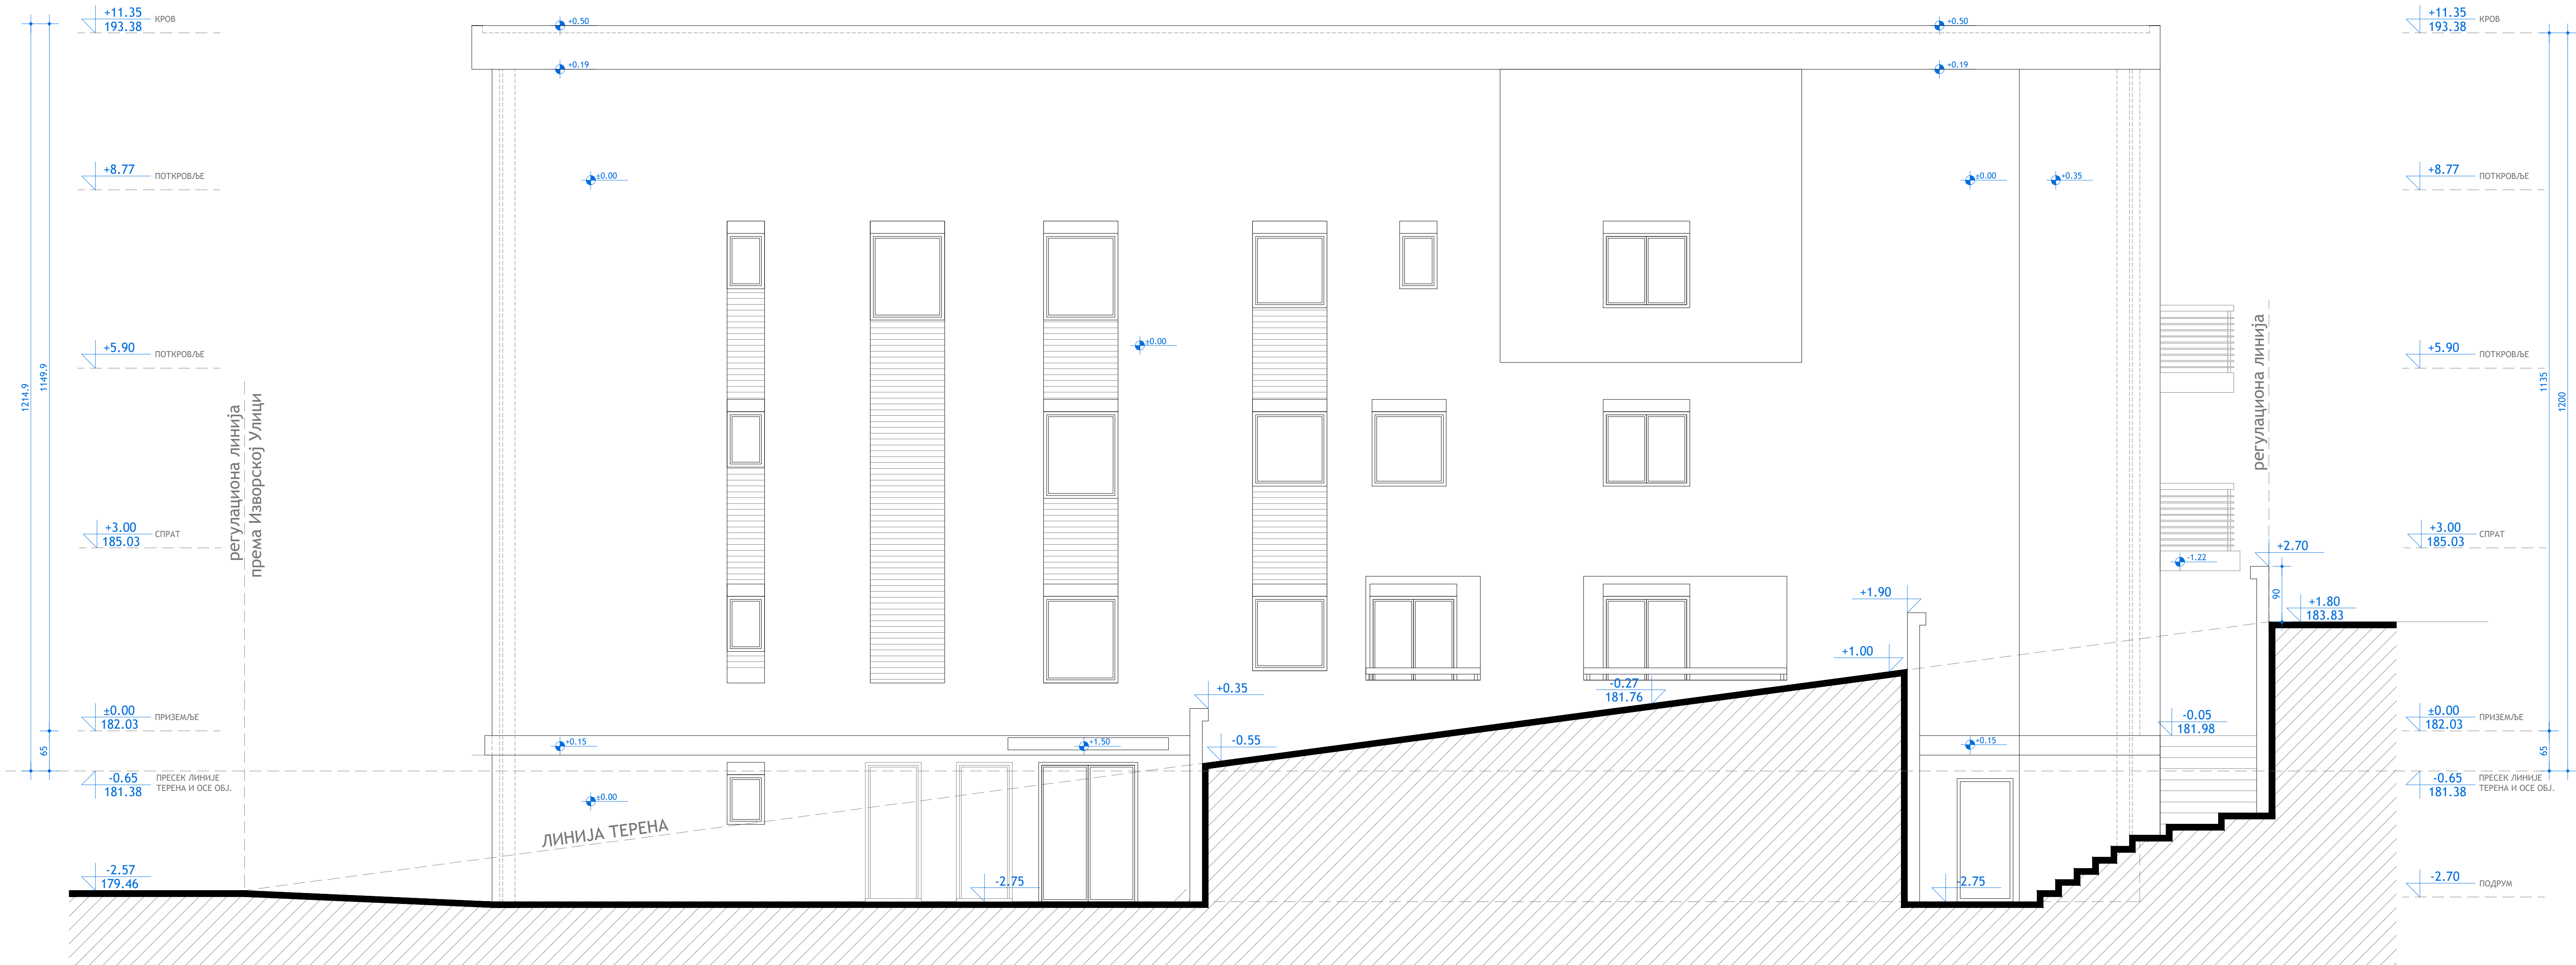

ПРЕДУЗЕЋЕ ЗА ПРОЈЕКТОВАЊЕ И ИНЖЕЊЕРИНГ
"НОВИ ПЛАН" Д.О.О. Београд, Ратка Митровића 79
тел/факс 011/23-95-005
noviplan@sezampro.rs

ГРАЂЕВИНСКИ ПРОЈЕКАТ		
МАЈ 2011. год.	број пројекта	05/11
објекат и локација:	стамбени објекат Улица Изворска бр. 79, Београд, Чукарица	
инвеститори:	"Годекс градња", Јовановић Владислав, Јовановић Дара	
одговорни пројектант:	Јовановић Драган д.и.а.	
сарадници:	Никола Алексић д.и.а. Александар Јовановић д.и.а.	


ФАСАДА ИЗ ИЗВОРСКЕ УЛИЦЕ
(ЈУГО-ЗАПАД)
Р 1:50

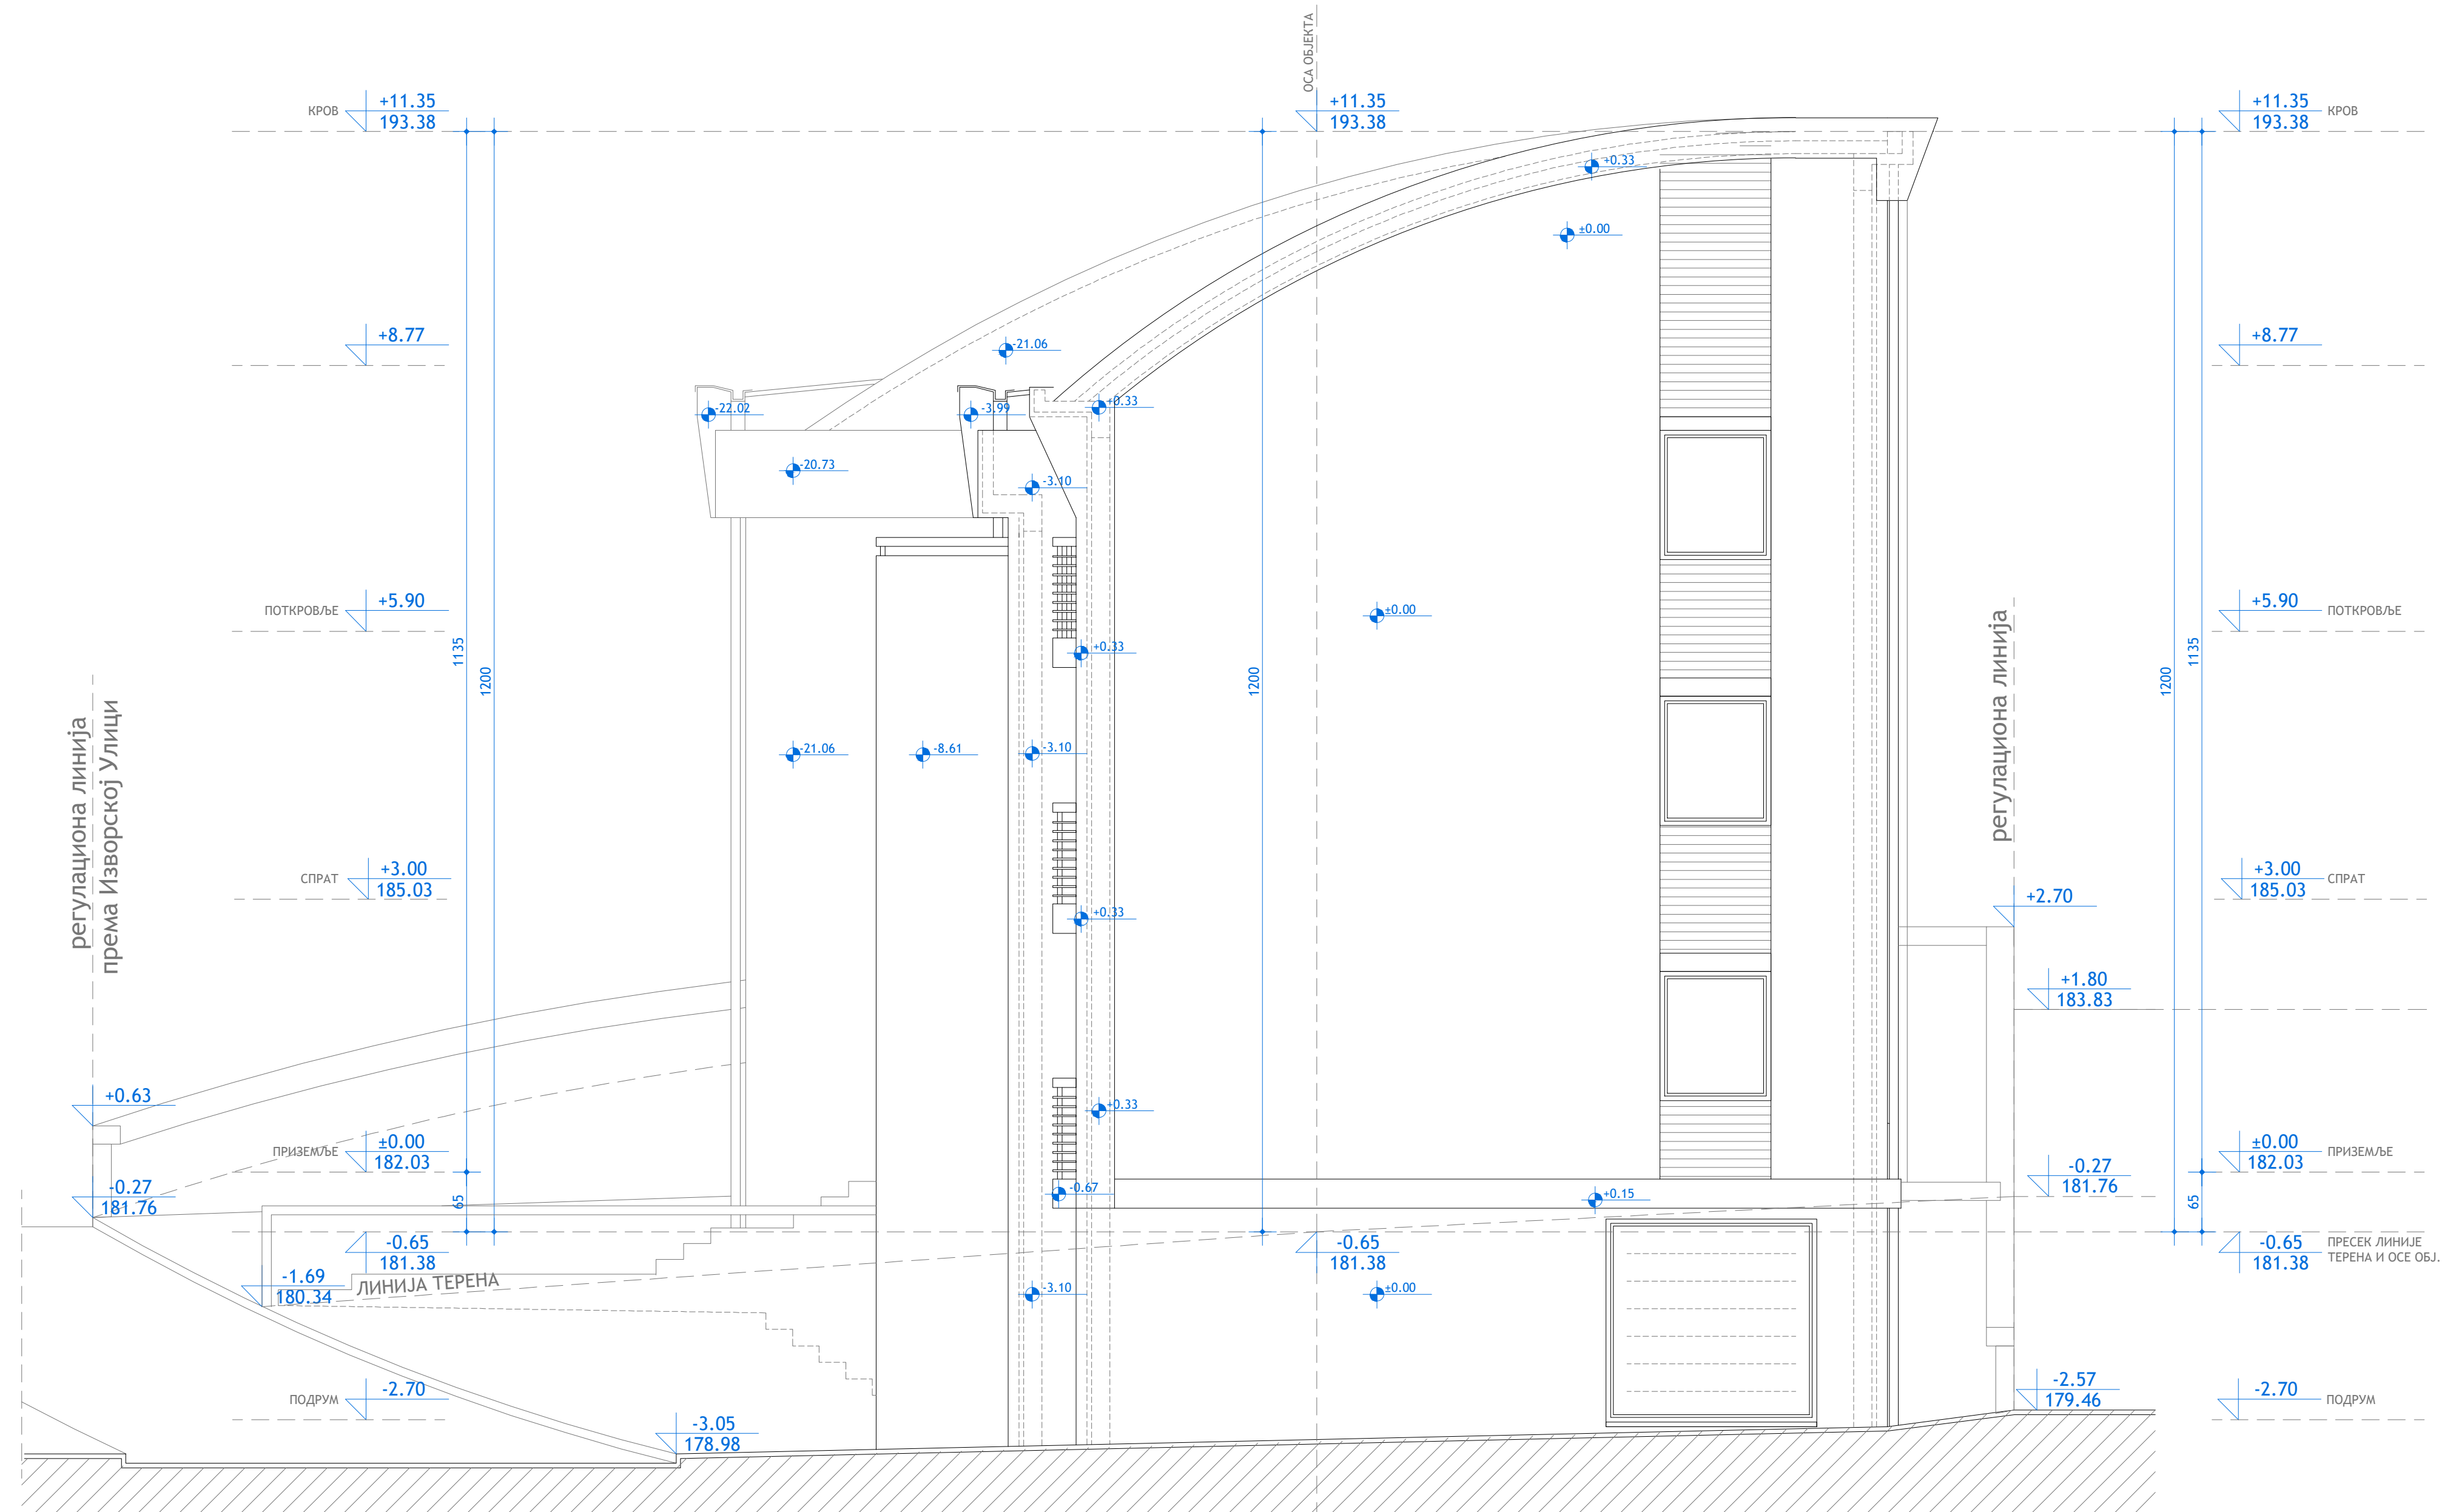

ПРЕДУЗЕЋЕ ЗА ПРОЈЕКТОВАЊЕ И ИНЖЕЊЕРИНГ
"НОВИ ПЛАН" Д.О.О. Београд, Ратка Митровића 79
тел/факс 011/23-95-005
noviplan@sezampro.rs

ГРАЂЕВИНСКИ ПРОЈЕКАТ	
МАЈ 2011.год.	број пројекта 05/11
објекат и локација:	стамбени објекат Улица Изворска бр. 79, Београд, Чукарица
инвеститори:	"Годекс градња", Јовановић Владислав, Јовановић Дара
одговорни пројектант:	Јовановић Драган д.и.а.
сарадници:	Никола Алексић д.и.а. Александар Јовановић д.и.а.
Р 1:50	ФАСАДА ИЗ ИЗВОРСКЕ УЛ. (ЈУГО-ЗАПАД)

БОЧНА ФАСАДА
(СЕВЕРО-ИСТОК)
P 1:50

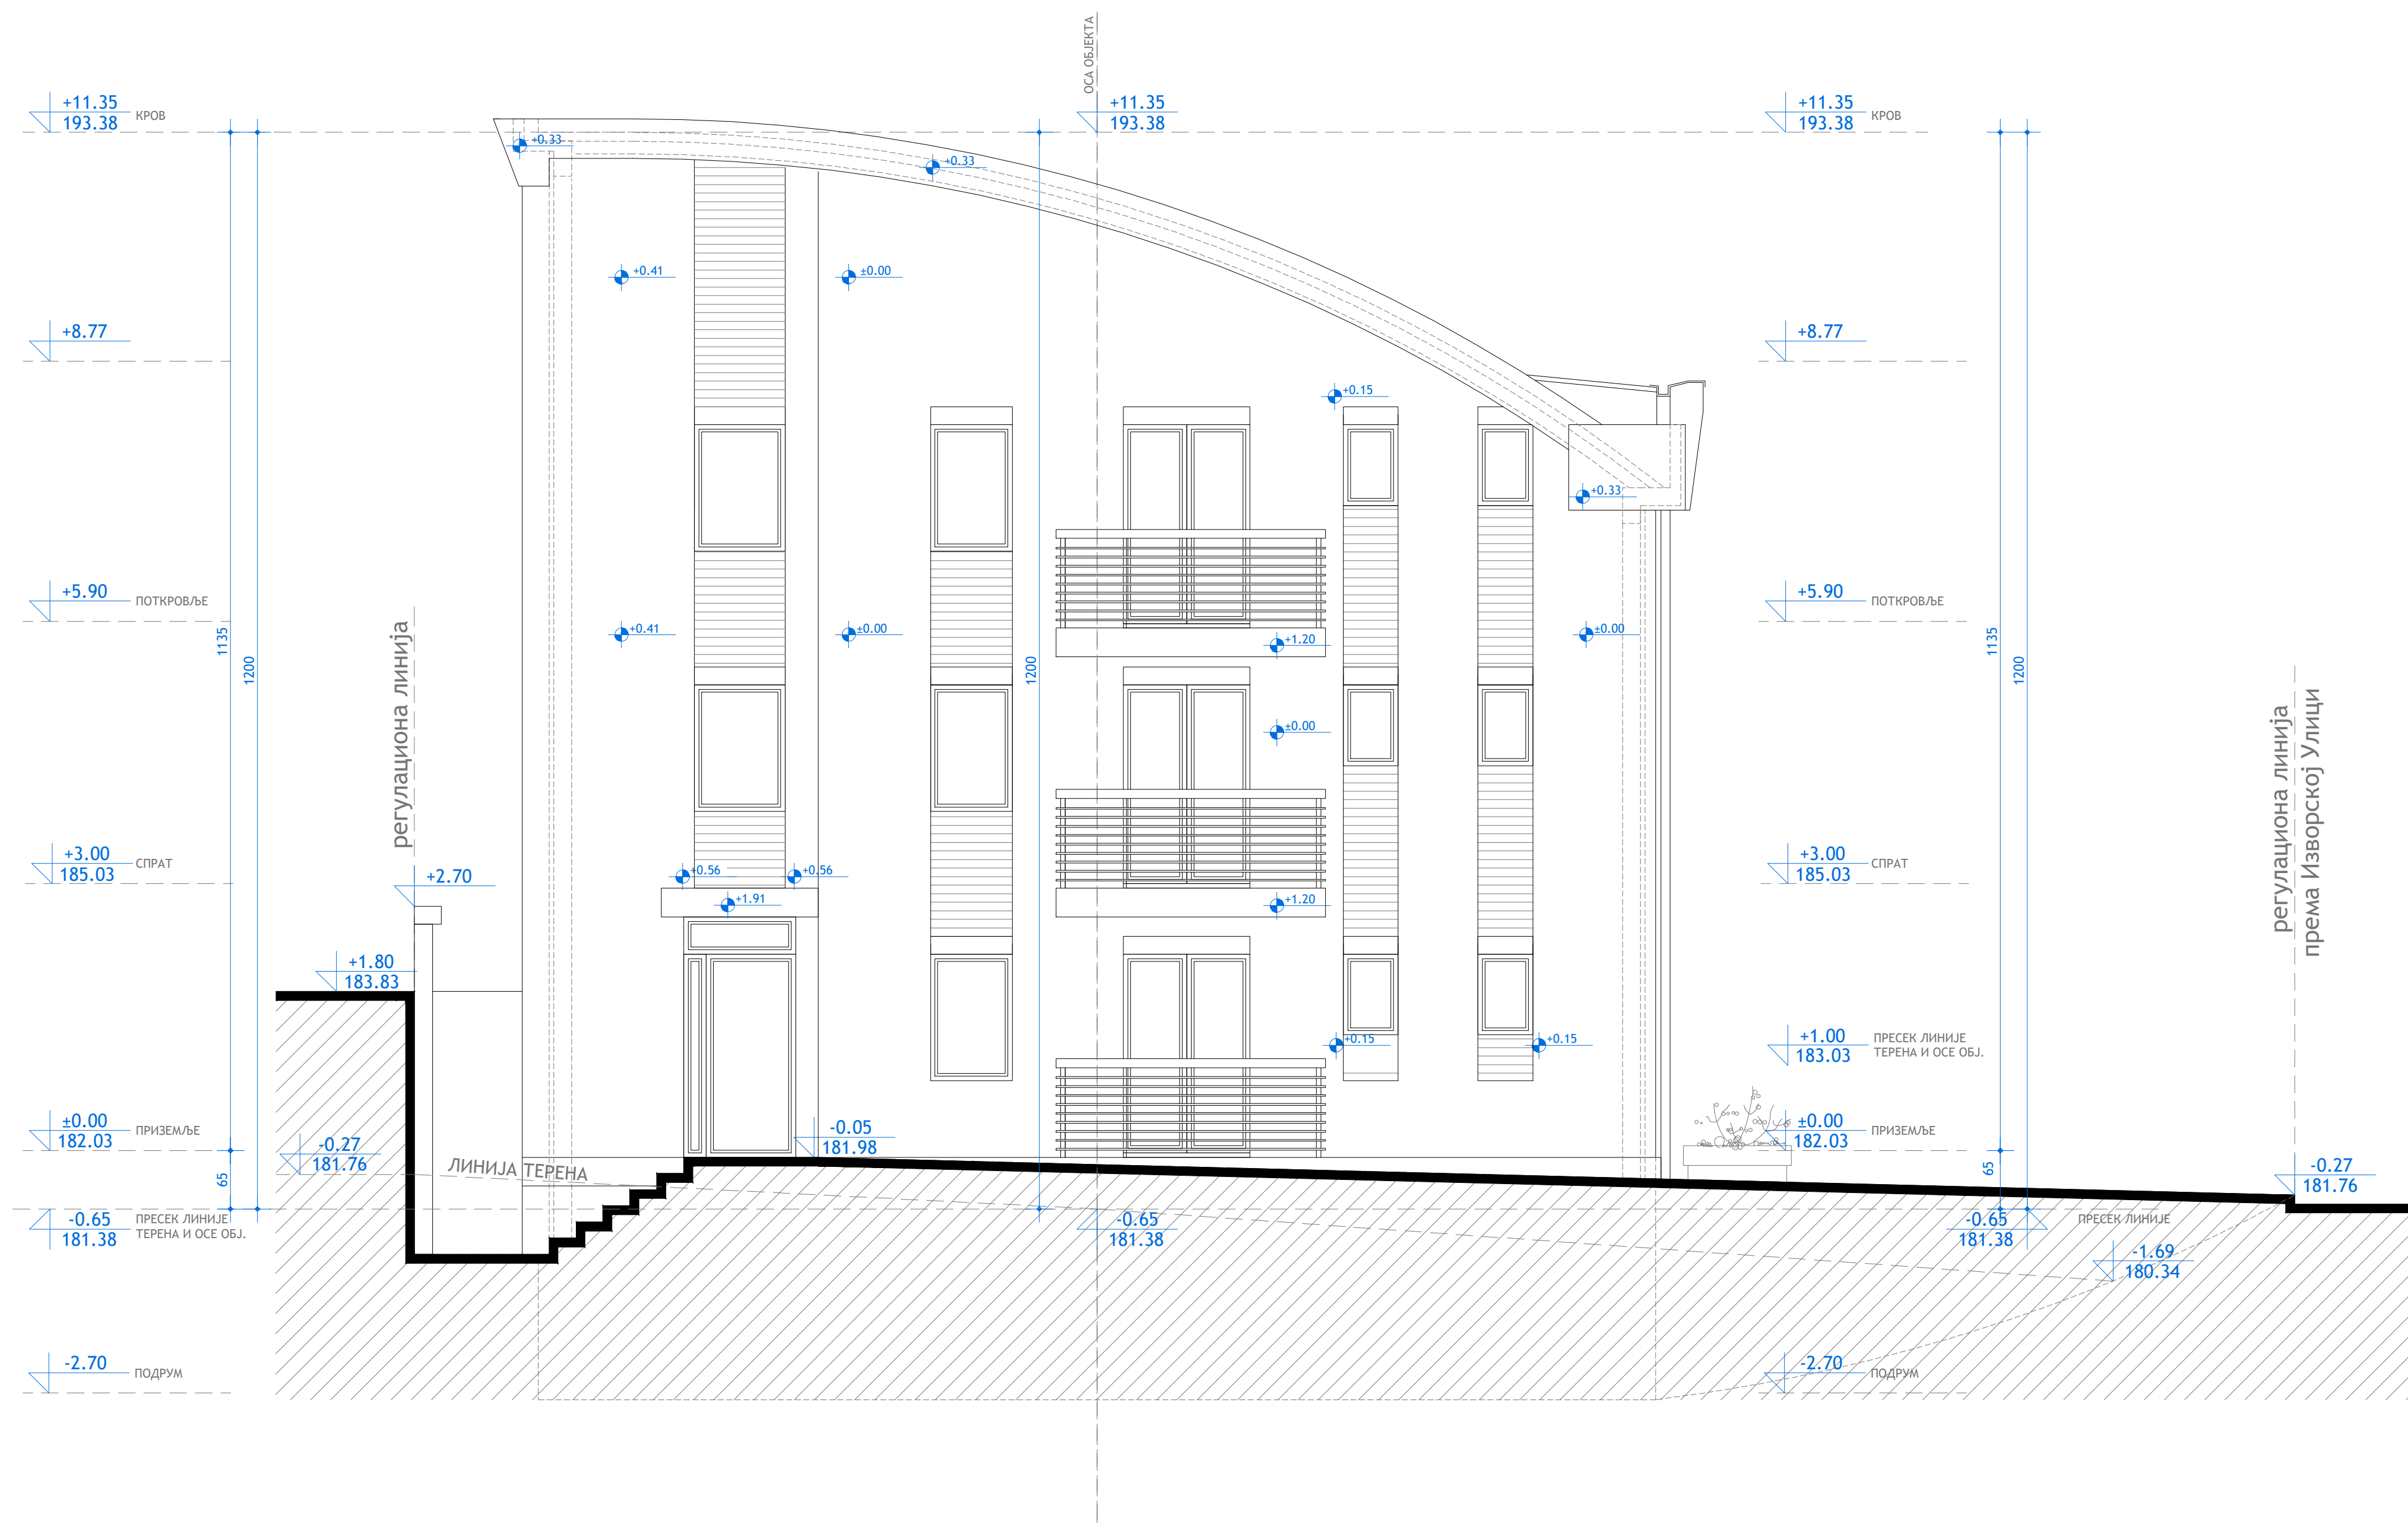

Novi plan

ПРЕДУЗЕЋЕ ЗА ПРОЈЕКТОВАЊЕ И ИНЖЕЊЕРИНГ
"НОВИ ПЛАН" Д.О.О. Београд, Ратка Митровића 79
тел/факс 011/23-95-005
noviplan@sezampro.rs

ГРАЂЕВИНСКИ ПРОЈЕКАТ	
МАЈ 2011.год.	број пројекта 05/11
објекат и локација:	стамбени објекат Улица Изворска бр. 79, Београд, Чукарица
инвеститори:	"Годекс градња", Јовановић Владислав, Јовановић Дара
одговорни пројектант:	Јовановић Драган д.и.а.
сарадници:	Никола Алексић д.и.а. Александар Јовановић д.и.а.
P 1:50	БОЧНА ФАСАДА (СЕВЕРО-ИСТОК)